



ELEWACJA
FRONTOWA

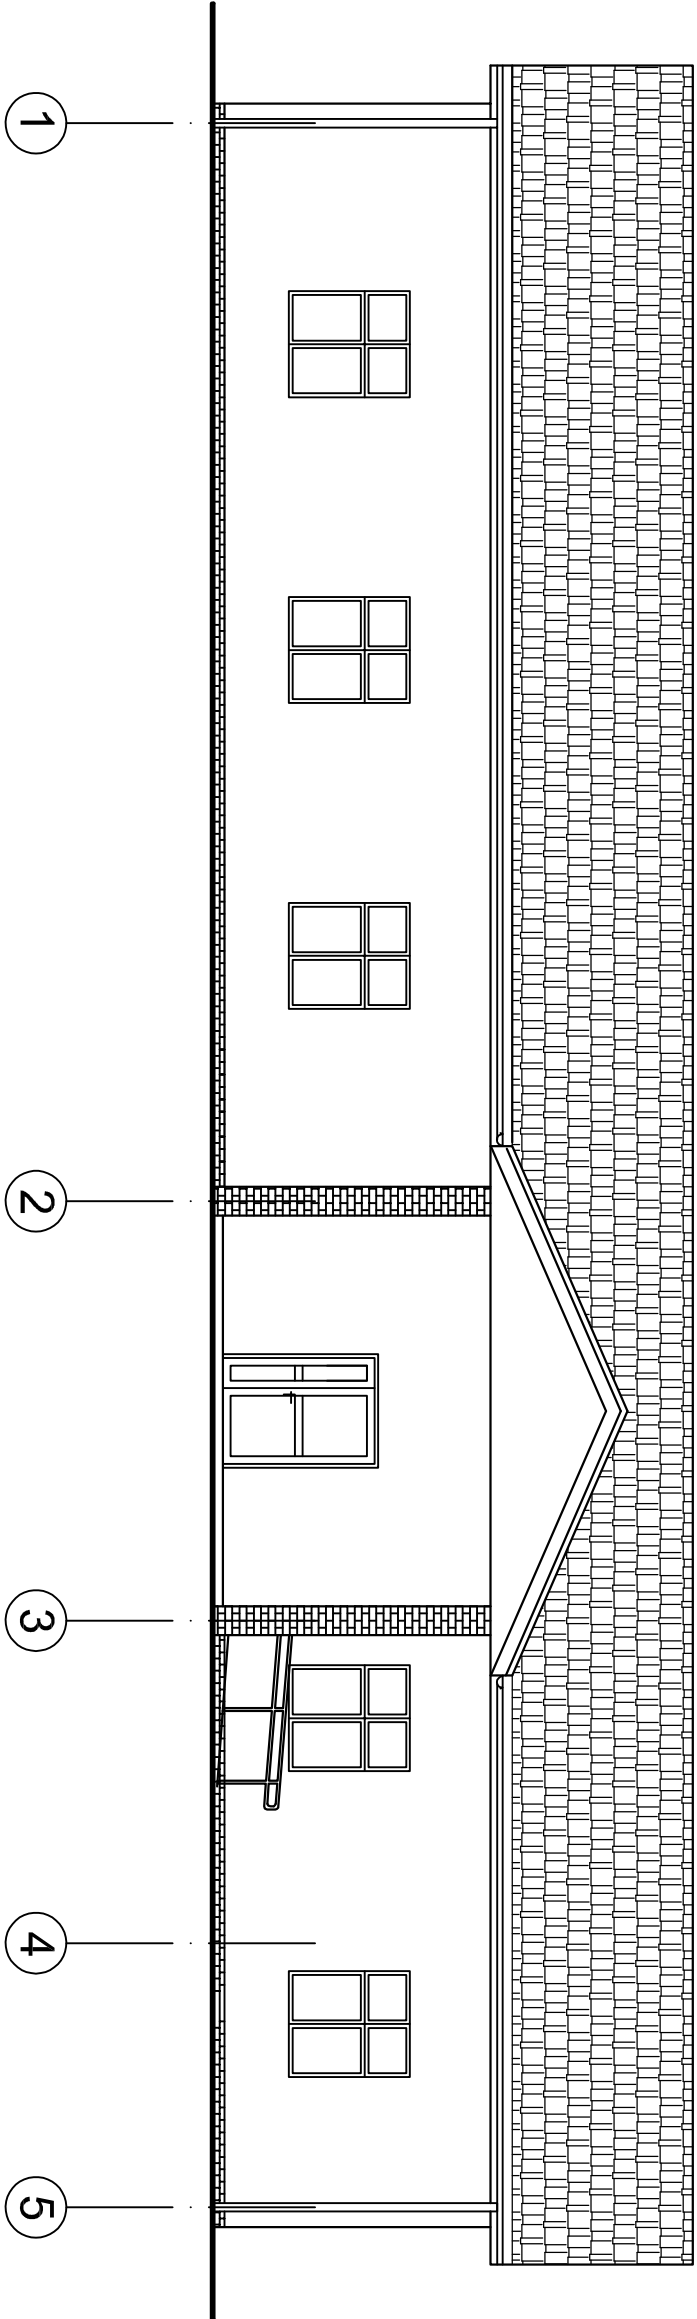

ELEWACJA
BOCZNA
LEWA

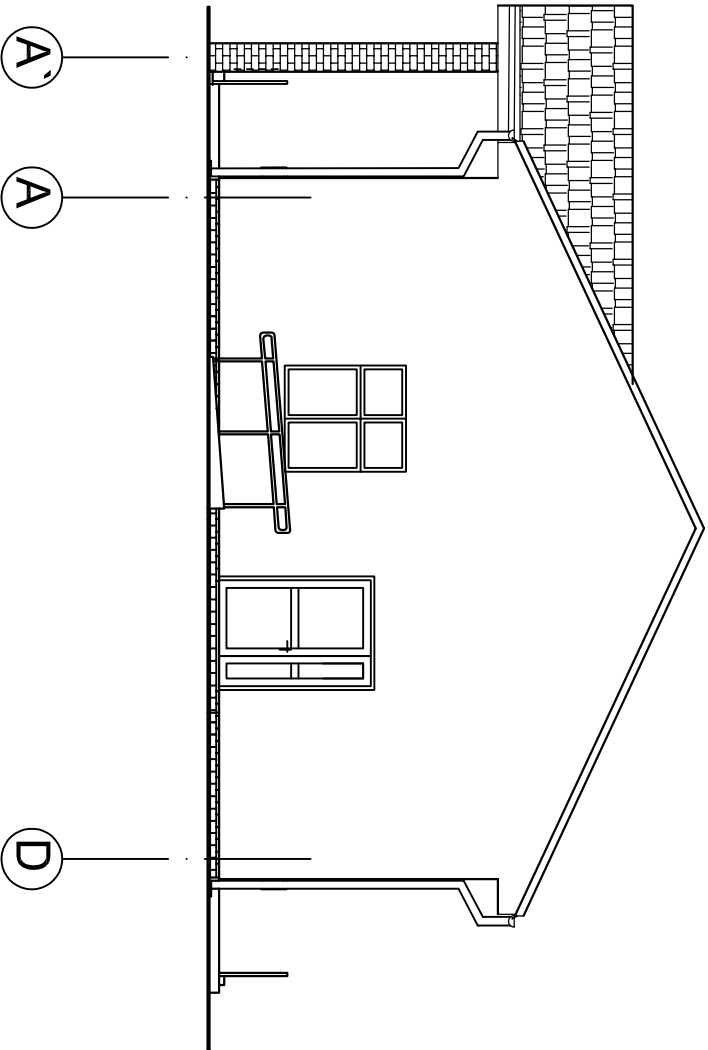

PROPOZYCJE MATERIAŁOWO-KOLORYSTYCZNE:
COKÓŁ – płytki klinkierowe w kolorze cegły
ŚCIANY – tynk strukturalny w kolorze kremowym
DACH – blachodachówka w kolorze ceglanym
ELEMENTY DREWNIANE – drewno impregnowane w kolorze naturalnym
STOLARKA DRZWIOWA I OKIENNA – PCV w kolorze naturalnego drewna
RYNNY I RURY SPUSTOWE – blacha stalowa powlekana lub PCV w kolorze blachodachówki

Biurowo projektów i usług inwestycyjnych INSTAL STD
58-302 wąbrzych ul. Parkowa 23/1, tel. 501 292 469
Biuro: 58-304 wąbrzych ul. Wysockiego 28 pok.23

Projektant br. architektoniczny			Data: 14.06.2017	
mgr inż. arch. Jolana Drzygda			27/07/DOI A	
Temat: "Budowa budynku Lokalnego Ośrodka Integracji Społecznej z zapleczem socjalno-sanitarnym wraz z infrastrukturą towarzyszącą w Chwaliszowie" dz. nr 191, 194 obręb nr 7 Chwaliszów			Stadium: PB	
Inwestor: Gmina Stare Bogaczowice ul. Główna 132; 58-312 Stare Bogaczowice			Skala: 1:100	
Tytuł rys.:			Nr rys.: 2A	
ELEWACJA FRONTOWA I BOCZNA LEWA				