



ELEWACJA TYLNA

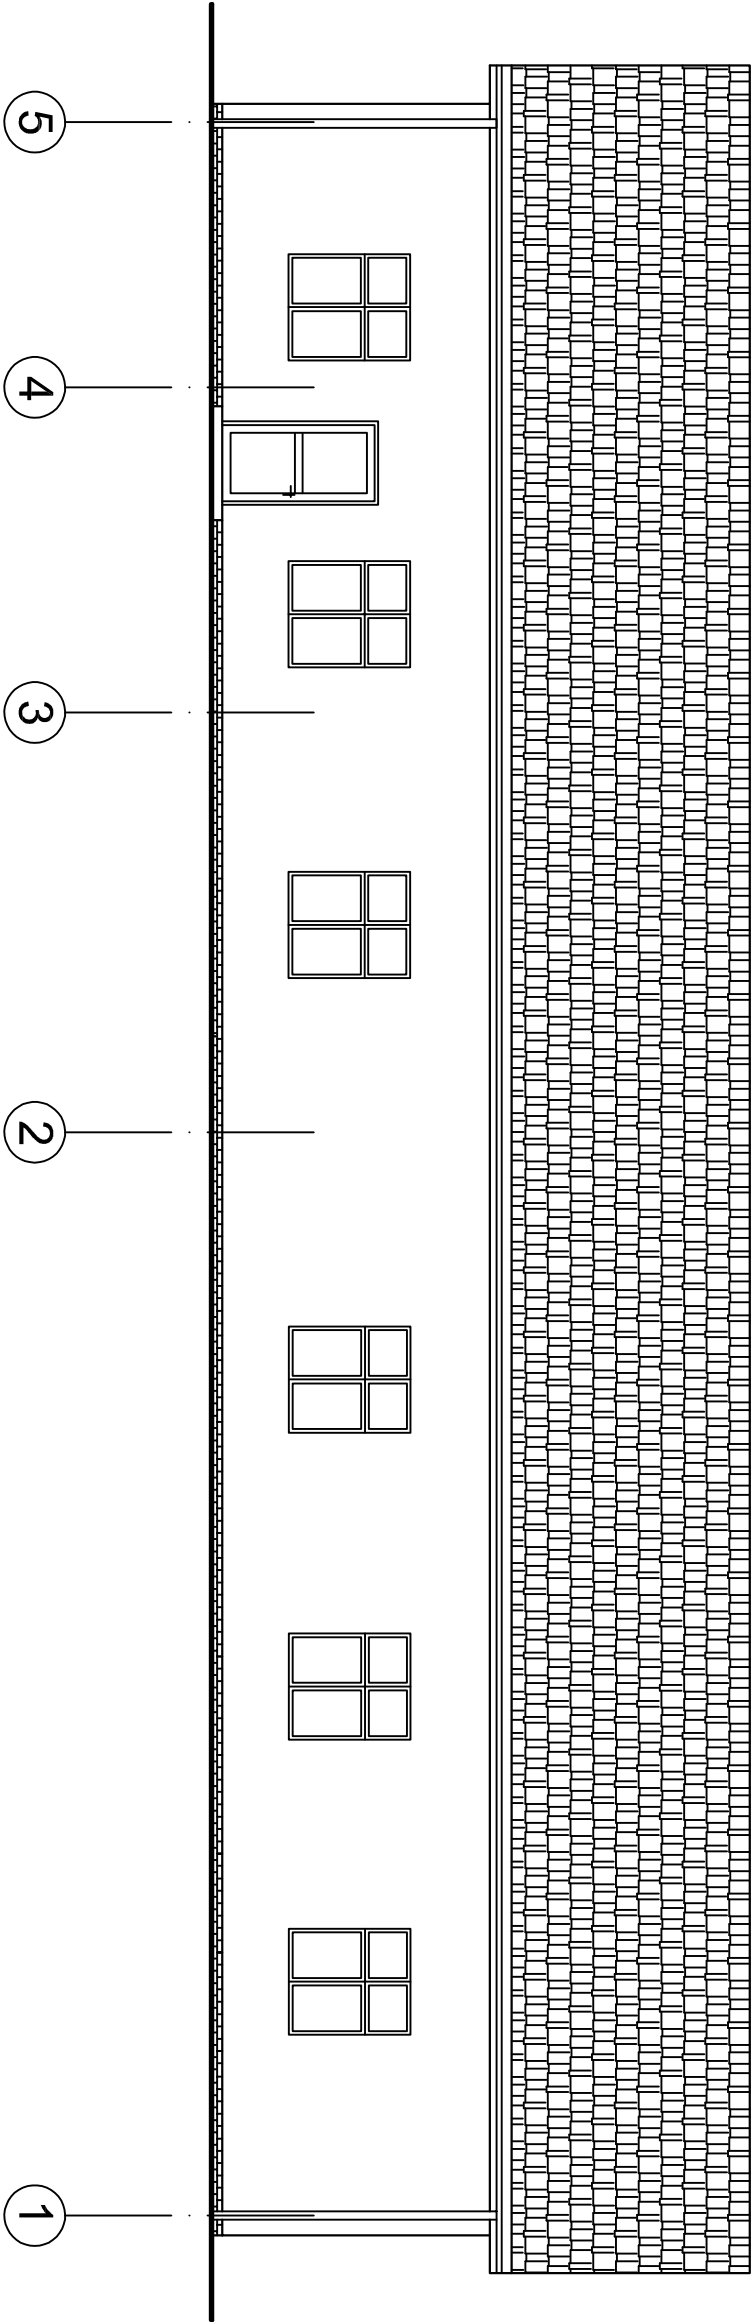

ELEWACJA BOCZNA PRAWA

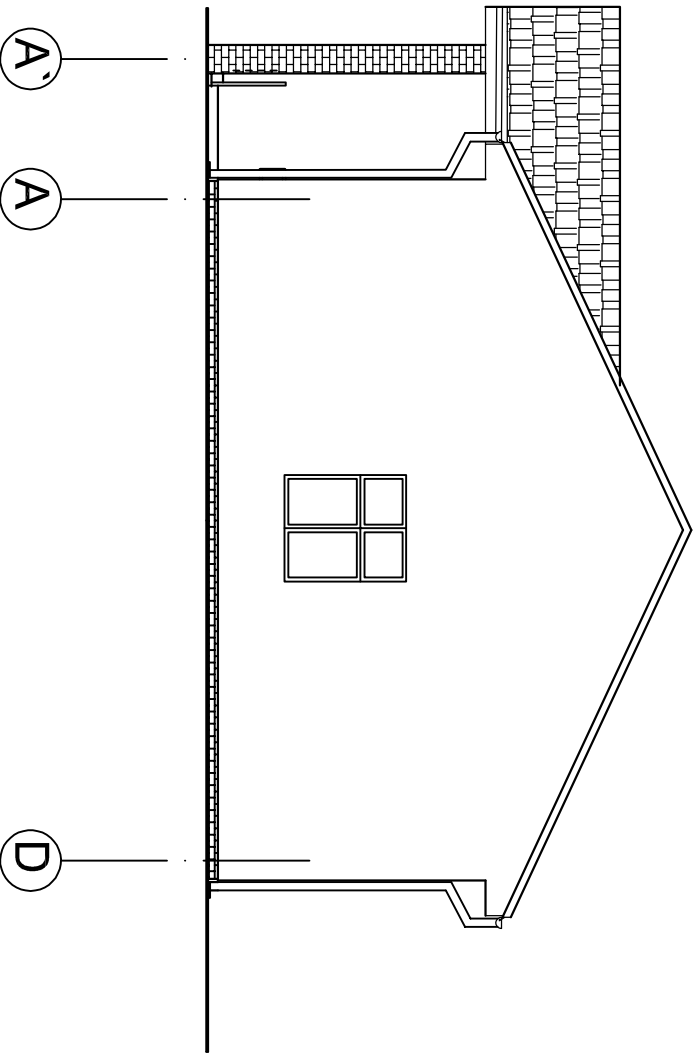

PROPOZYCJE MATERIAŁOWO-KOLORYSTYCZNE:
COKÓŁ – płytki klinkierowe w kolorze cegły
ŚCIANY – tynk strukturalny w kolorze kremowym
DACH – blachodachówka w kolorze ceglanym
ELEMENTY DREWNIANE – drewno impregnowane w kolorze naturalnym
STOLARKA DRWOWA I OKIENNA – PCV w kolorze naturalnego drewna
RYNNY I RURY SPUSTOWE – blacha stalowa powlekana lub PCV w kolorze blachodachówki

Biuro projektów i usług inwestycyjnych INSTAL STD			
58-302 wąbrzyskich ul. Parkowa 23/1, tel. 501 292 469			
Biuro: 58-304 wąbrzyskich ul. Wysockiego 28 pok.23			

Projektant br. architektoniczny	mgr inż. arch. Jolana Drzygda	27/07/DOI A	Data: 14.06.2017	
Temat:	"Budowa budynku Lokalnego Ośrodka Integracji Społecznej z zapleczem socjalno-sanitarnym wraz z infrastrukturą towarzyszącą w Chwałiszowie"		Stadium: PB	
Investor:	Gmina Stare Bogaczowice ul. Główna 132; 58-312 Stare Bogaczowice		Skala: 1:100	
Tytuł rys.:	ELEWACJA FRONTOWA I BOCZNA PRAWA		Nr rys.: 3A	