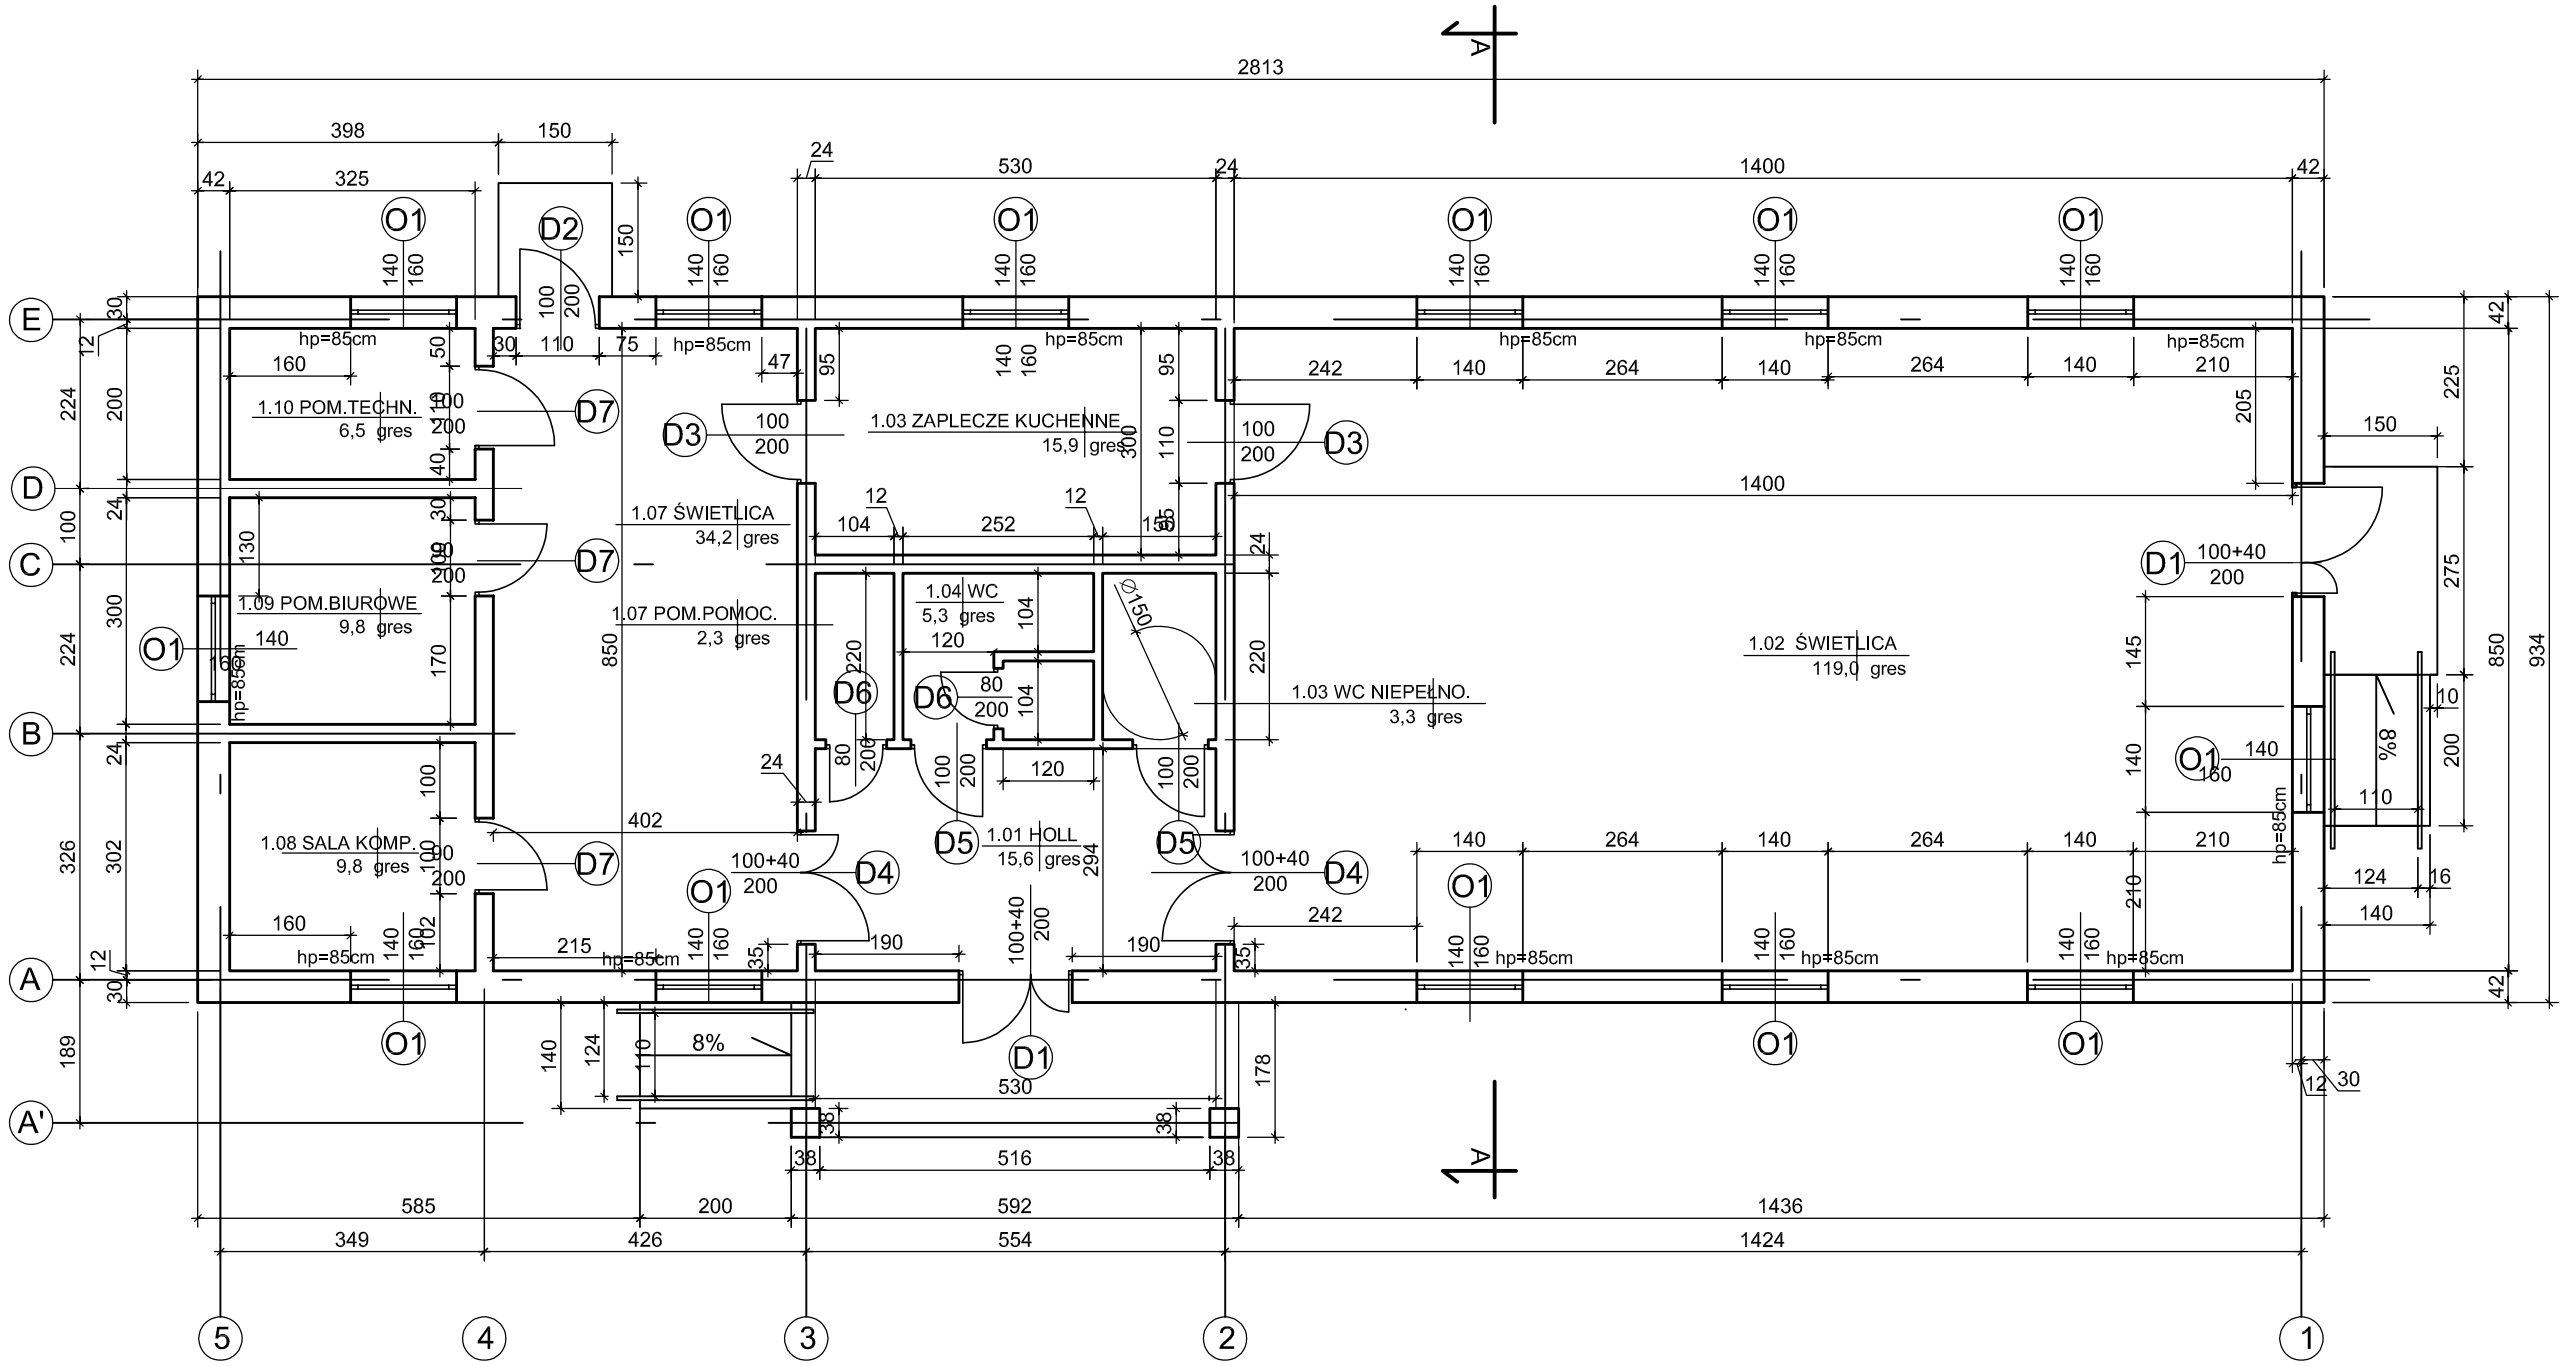

Nr	Nazwa pomieszczenia	Posadzka	Pow. w m²
1	2	3	4
1.01	HOLL	gres	15,6
1.02	ŚWIETLICA	gres	119,0
1.03	WC NIEPEŁNOSPRA.	gres	3,3
1.04	WC	gres	5,3
1.05	POM.POMOCNICZE	gres	2,3
1.06	ZAPLECZE KUCHEN.	gres	15,9
1.07	ŚWIETLICA	gres	34,2
1.08	SALA KOMP.	gres	9,8
1.09	POM. BIUROWE	gres	9,8
1.10	POM. TECHNICZNE	gres	6,5
RAZEM POWIERZCHNIA w m²			221,7

Biuro projektów i usług inwestycyjnych INSTAL STD
58-302 Wałbrzych ul. Parkowa 23/1, tel. 501 292 469
Biuro: 58-304 Wałbrzych ul. Wysockiego 28 pok.23

Projektant br. architektoniczna:	mgr inż. arch. Joanna Drzygała	27/07/DOIA		Data: 14.06.2017
Temat:	"Budowa budynku Lokalnego Ośrodka Integracji Społecznej z zapleczem socjalno-sanitarnym wraz z infrastrukturą towarzyszącą w Chwaliszowie" dz. nr 191, 194 obręb nr 7 Chwaliszów			Stadium: PB
Inwestor:	Gmina Stare Bogaczowice ul. Główna 132; 58-312 Stare Bogaczowice			Skala: 1:100
Tytuł rys.:	RZUT PARTERU			Nr rys.: 4A