


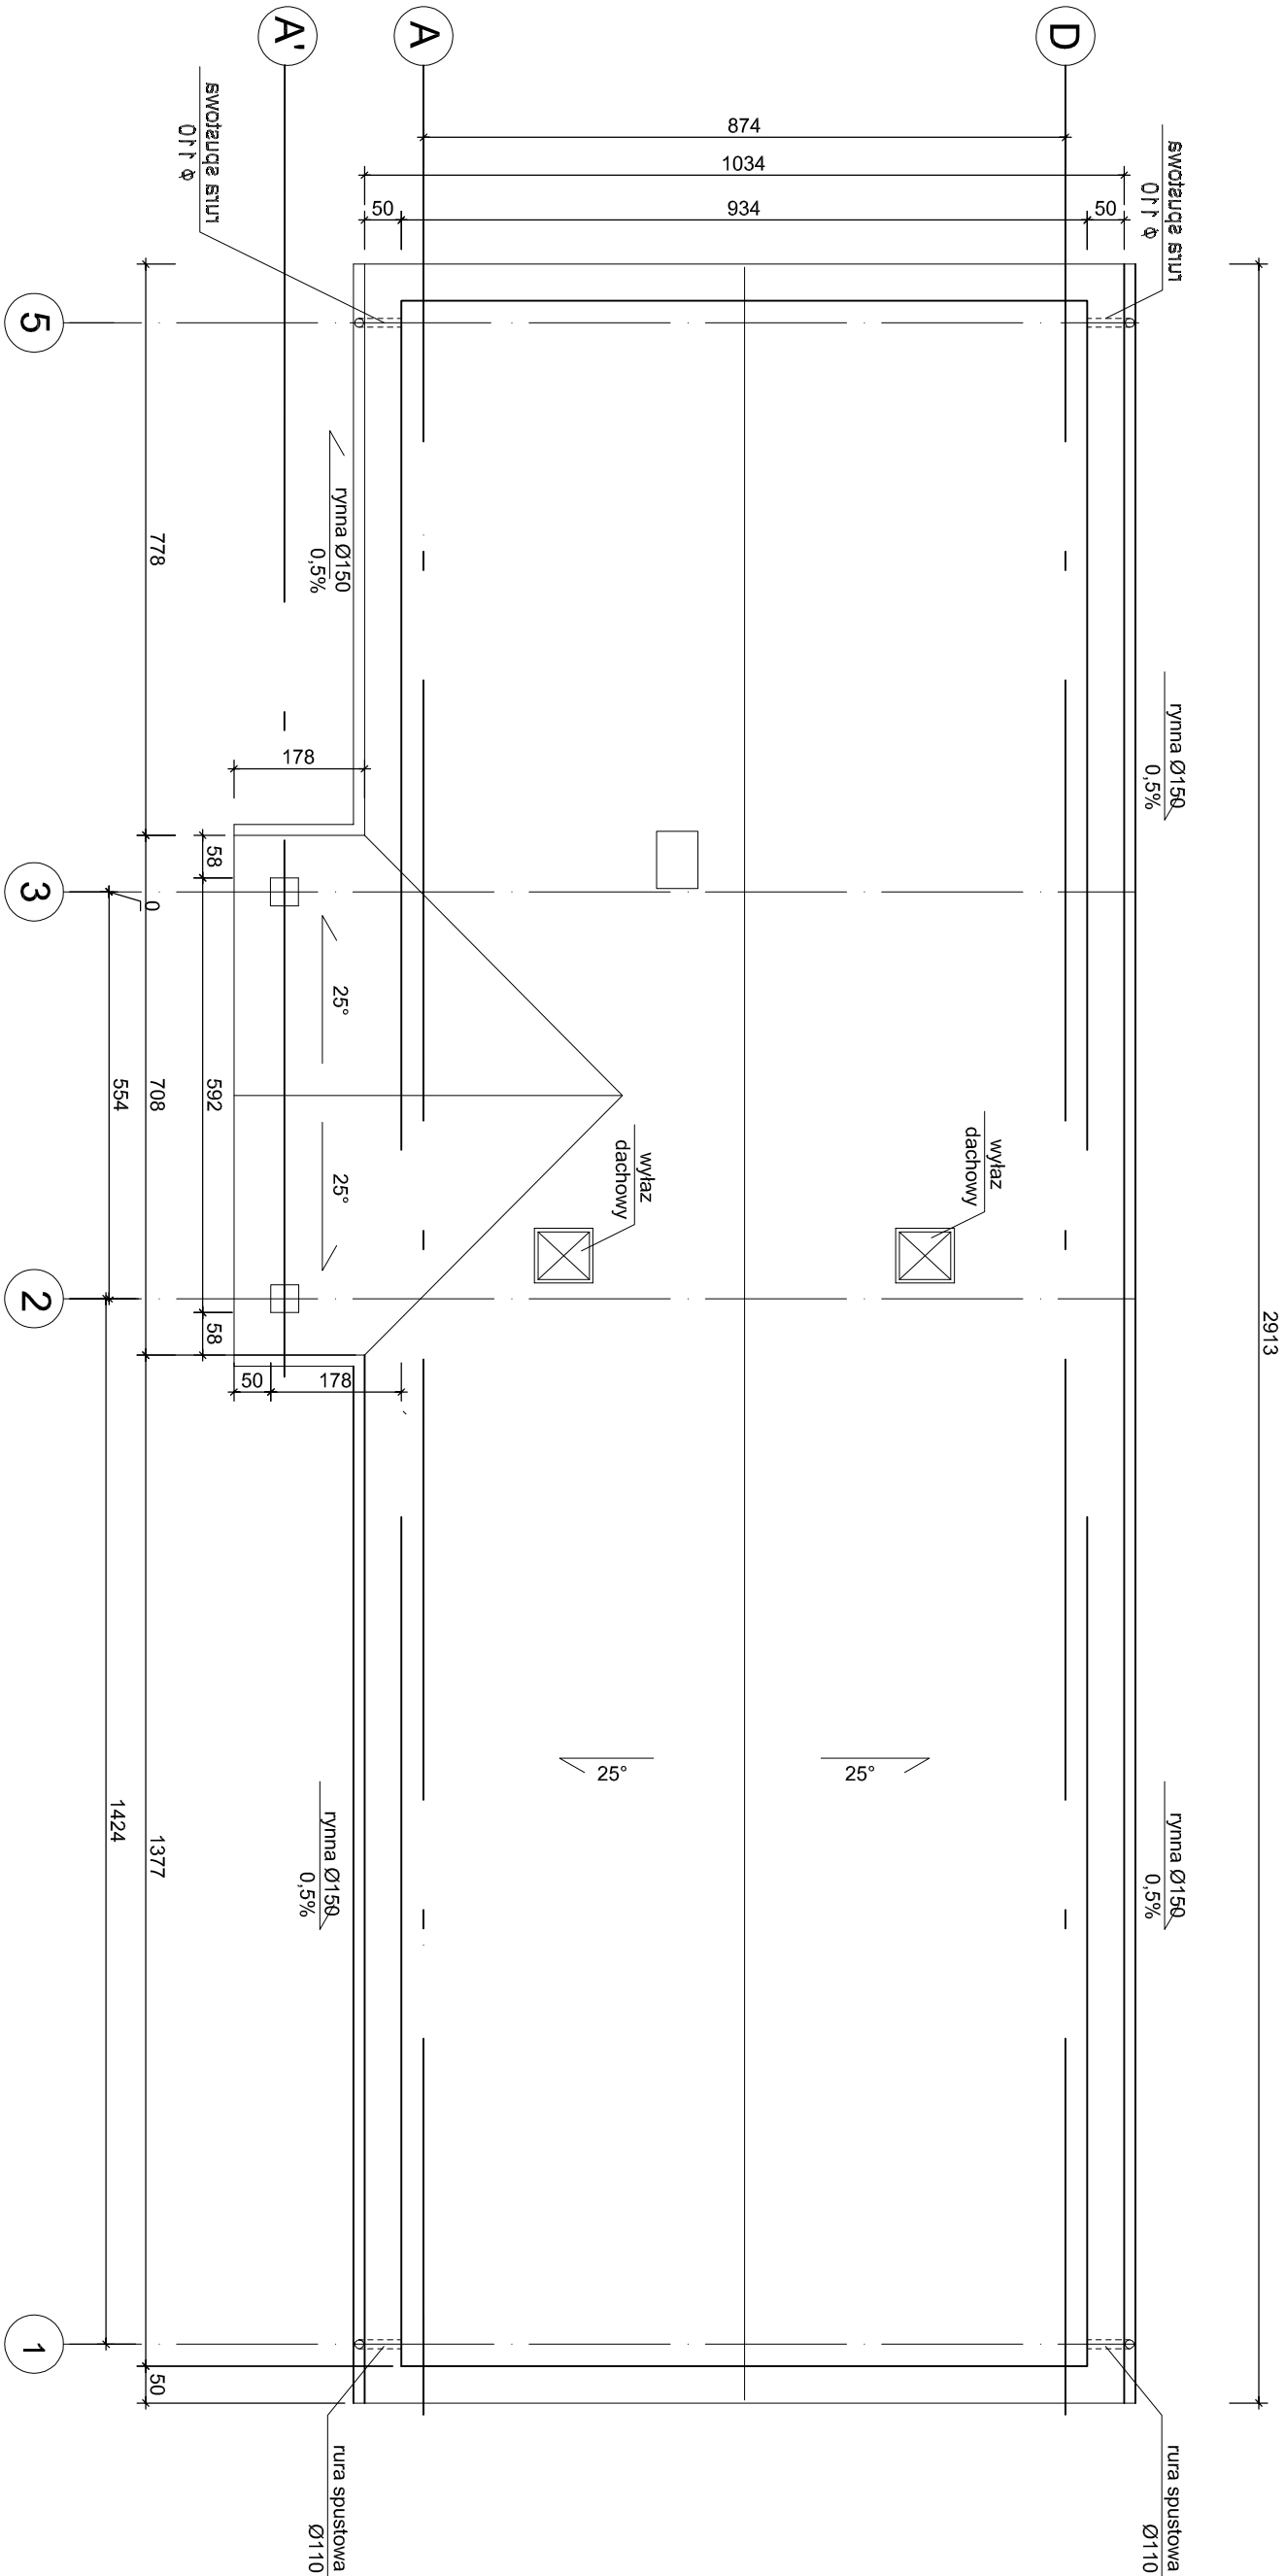

- UWAGI:**
1. POKRYCIE DACHU Z BLACHODACHÓWKI NA ŁATACH DREWNIANYCH
 2. RYNNY (Ø150 mm) I RURY SPUSTOWE (Ø110 mm) Z BLACHY STALOWEJ POWLEKANEJ LUB PCV W KOLORZE BLACHODACHÓWKI MOCOWANE ODPowiednio RYNNY DO OKAPU HAKAMI CO 50 cm, A RURY DO ŚCIANY HAKAMI CO 100 cm.
 3. W DACHU ZAMONTOWAĆ WYWIETRZNIKI KALENICOWE I NAWIEWY OKAPOWE.

Biurowy projekt i usług inwestycyjny INSTAL STD
58-302 wąbrzych ul. Parkowa 23/1, tel. 501 292 469
Biurowy: 58-304 wąbrzych ul. Wysockiego 28 pok.23

Projektant br. architektoniczny	mgr inż. arch. Jolana Drzygda	27/07/DOIA	Date: 14.06.2017
Temat:	"Budowa budynku Lokalnego Ośrodka Integracji Społecznej z zapleczem socjalno-sanitarnym wraz z infrastrukturą towarzyszącą w Chwaliszowie"		
Investor:	Gmina Stare Bogaczowice ul. Główna 132; 58-312 Stare Bogaczowice		
Tytuł rys.:	RZUT DACHU		
			Nr rys.: 5A