


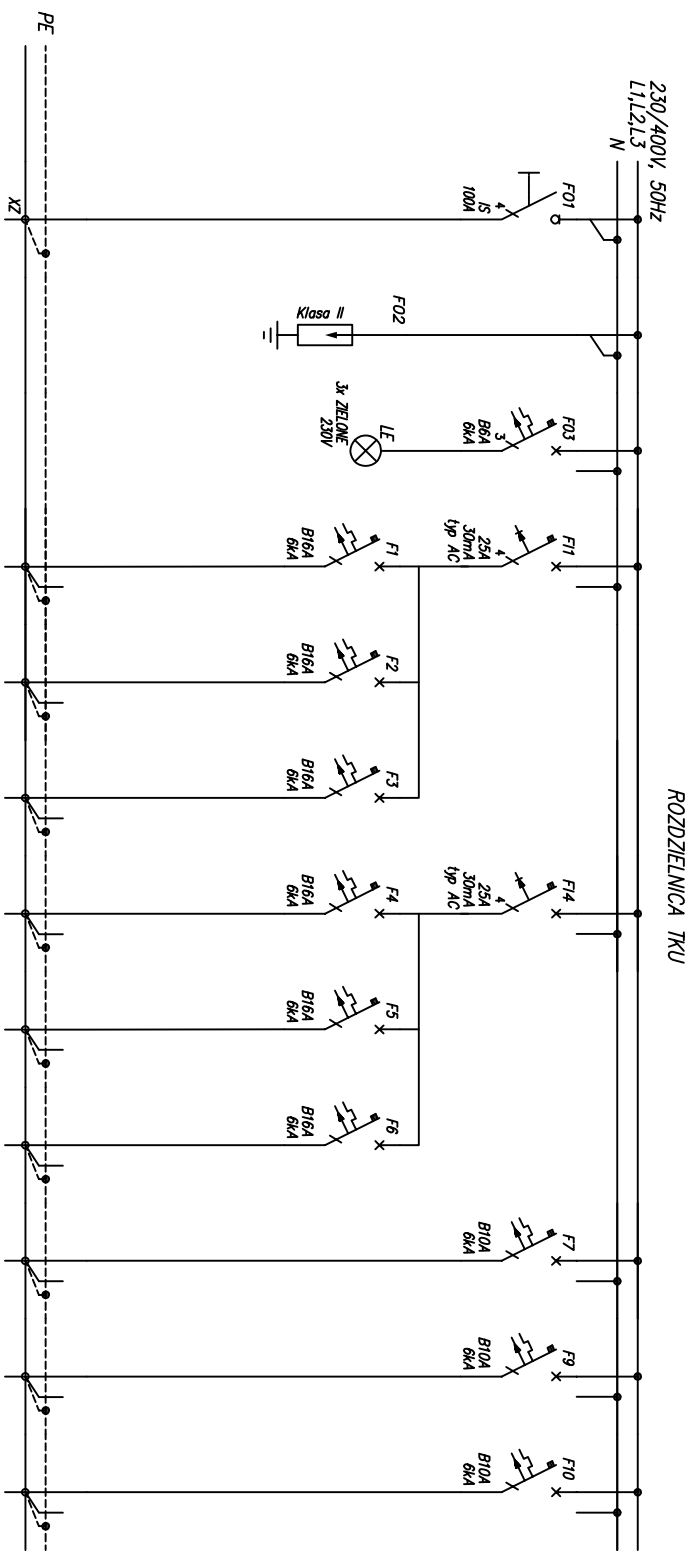

Numer obwodu	01	02	03	1	2	3	4	5	6	7	9	10
Nazwa odbioru	Zasilanie z TC	Ochronnik przepięciowy	Kontrola napięcia	Gniazdo 3-fazowe	Gniazdo 3-fazowe	Gniazdo 3-fazowe	Gniazda	Gniazda	Gniazda	Oświetlenie	okap kuchenny	Rezerwa
Moc zainstalowana [kW]	10			--	--	--	--	--	--	--	--	--
Typ przewodu	YDY20	--	--	YDY20	YDY20	YDY20	YDY20	YDY20	YDY20	YDY20	YDY20	--
Przekrój [mm²]	5x6	--	--	5x2,5	5x2,5	5x2,5	3x2,5	3x2,5	3x2,5	3x1,5	3x1,5	--

Biurowy projekt i usług inwestycyjny INSTAL STD
58-302 Wałbrzych ul. Parkowa 23/1, tel. 501 292 469
Biuro: 58-304 Wałbrzych ul. Wysockiego 28 pok.23

Projektant br. elektryczny	mgr inż. Krzysztof Leszczyński	198/DOŚ/15 DOŚ/IE/0244/15	Data: 25.04.2017
Temat:	"Budowa budynku Lokalnego Ośrodka Integracji Społecznej z zapleczem socjopno-sanitarnym wraz z infrastrukturą towarzyszącą w Chwałiszowie" dz. nr 191, 194, 443/3 obręb nr 7 Chwałiszów		
Inwestor:	Gmina Stare Bogaczowice ul. Główna 132; 58-312 Stare Bogaczowice		
Tytuł rys.:	SCHEMAT ROZDZIELNICY TKU		Nr rys.: 10E

UKŁAD TN-S
SAMOCHODNIE WYŁĄCZENIE ZASILANIA