


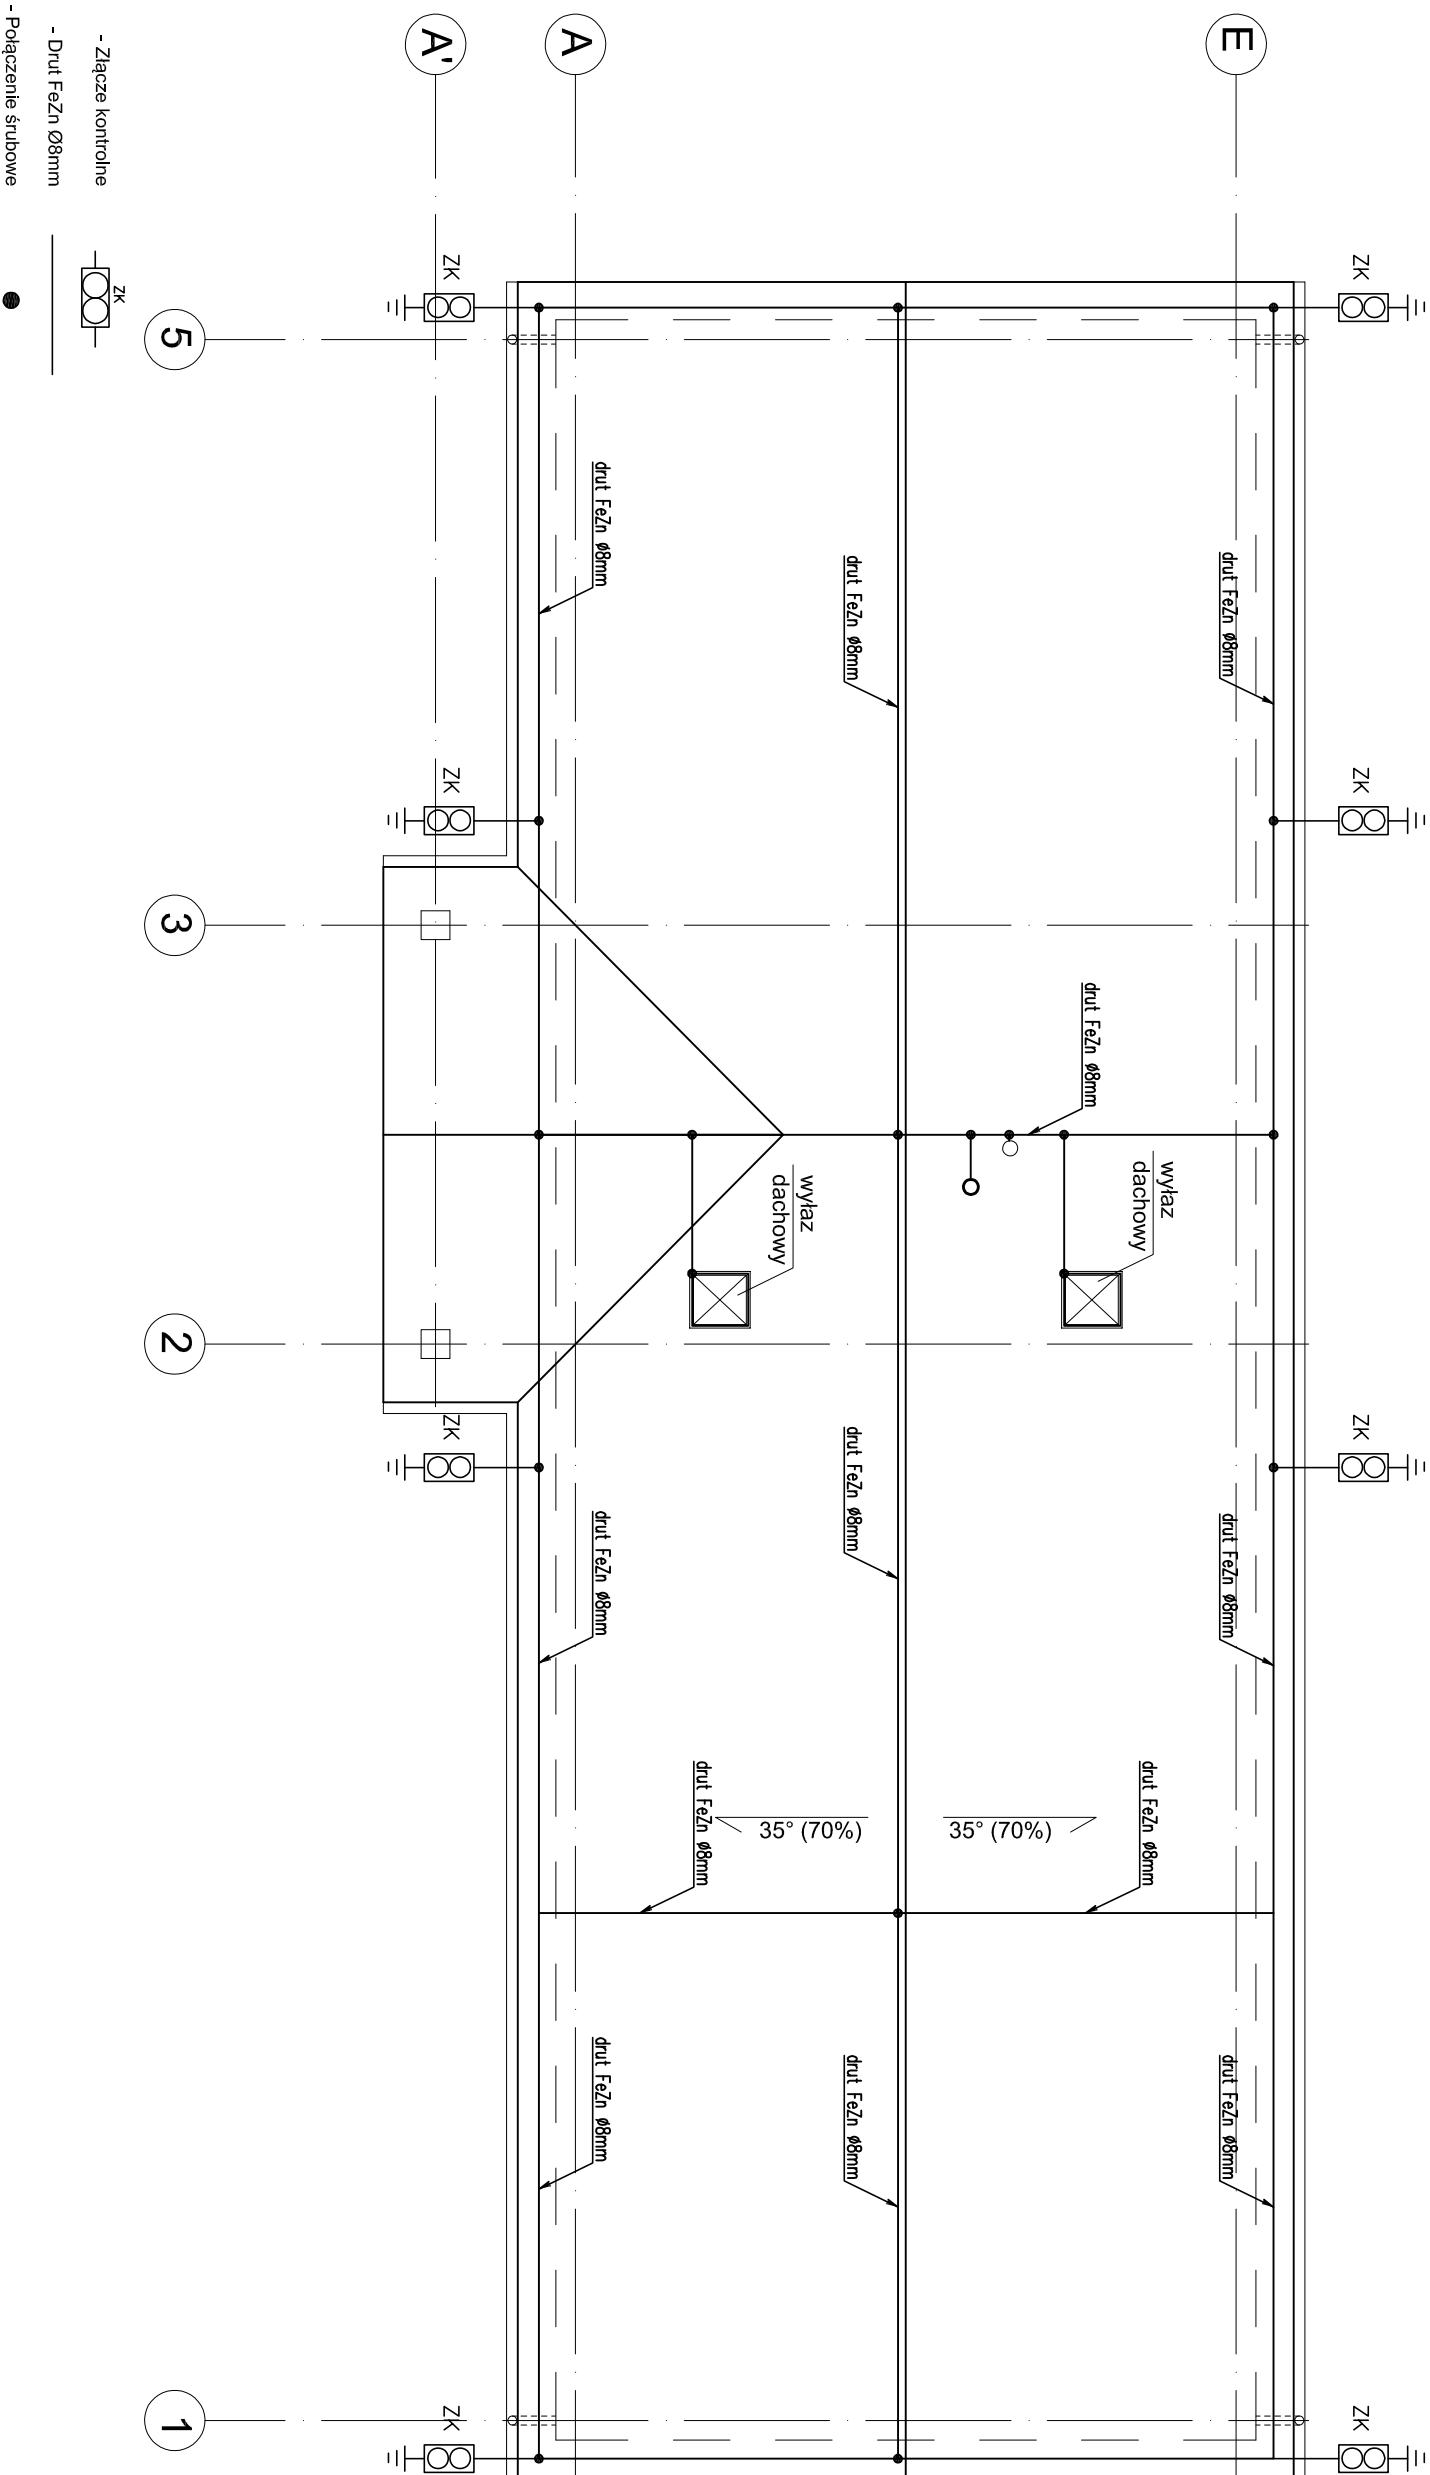

Biuro projektów i usług inwestycyjnych INSTAL STD 58-302 Wałbrzych ul. Parkowa 23/1, tel. 501 292 469 Biuro: 58-304 Wałbrzych ul. Wysockiego 28 pok.23			
Projektant br. elektryczno	mgr inż. Krzysztof Leszczyński	198/DOŚ/15 DOŚ/IE/0244/15	Data: 25.04.2017
Temat:	"Budowa budynku Lokalnego Ośrodka Integracji Społecznej z zapleczem socjialno-sanitarnym wraz z infrastrukturą towarzyszącą w Chwałiszowie" dz. nr 191, 194, 443/3 obręb nr 7 Chwałiszów		
Investor:	Gmina Stare Bogoczowice ul. Główna 132; 58-312 Stare Bogoczowice		
Tytuł rys.:	RZUT DACHU – PLAN INSTALACJI ODGROMOWEJ		Nr rys.: 4E