


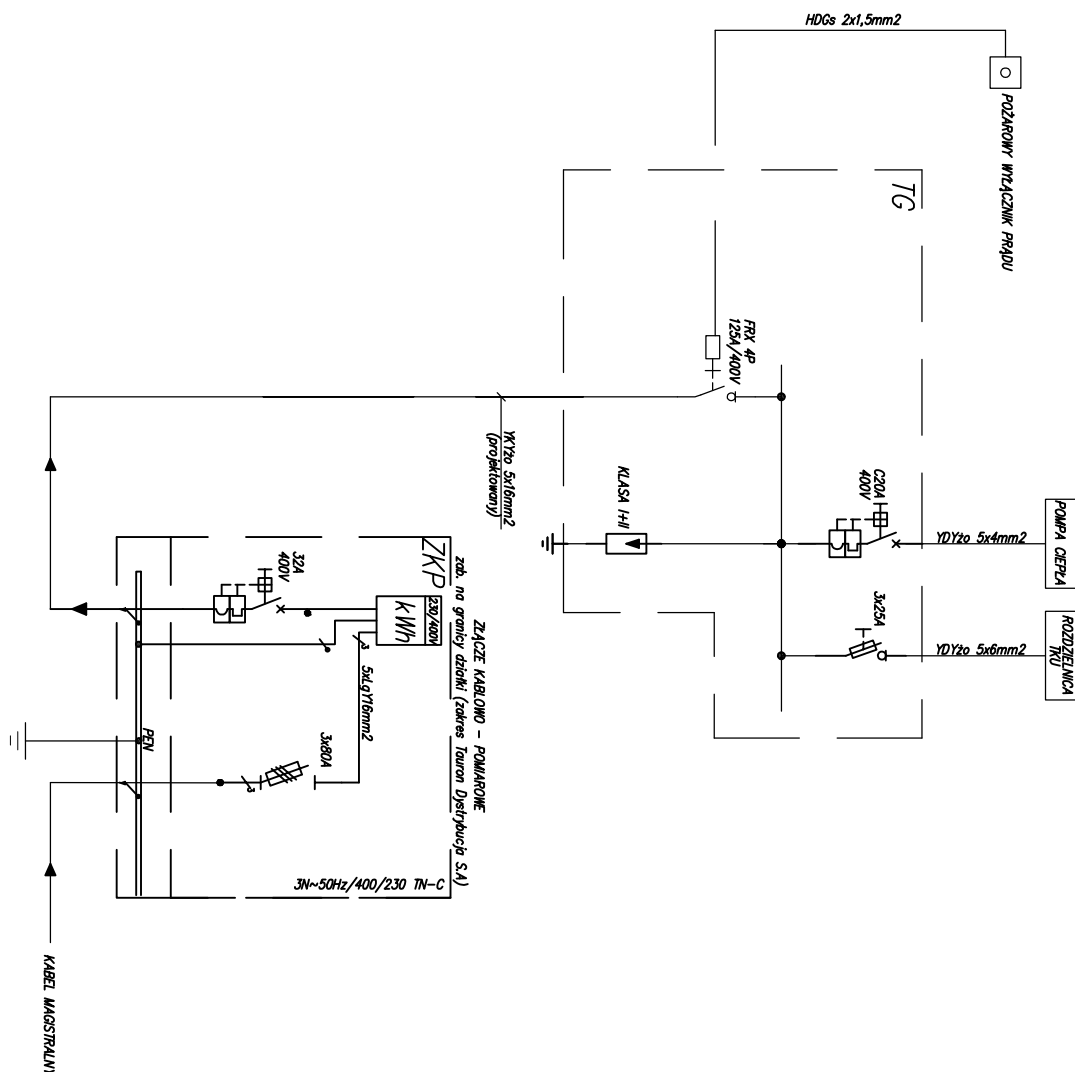

Projektant br. elektryczna	mgr inż. Krzysztof Leszczyński	198/DOŚ/15 DOŚ/IE/0244/15		Data: 25.04.2017
Temat:	"Budowa budynku Lokalnego Ośrodka Integracji Społecznej z zapleczem socjalno-sanitarnym wraz z infrastrukturą towarzyszącą w Chwaliszowie" dz. nr 191, 194, 443/3 obręb nr 7 Chwaliszów			Stadium: PB
Inwestor:	Gmina Stare Bogaczowice ul. Główna 132; 58-312 Stare Bogaczowice			Skala: 1:100
Tytuł rys.:	IDEOWY SCHEMAT ZASILANIA ELEKTRYCZNEGO			Nr rys.: 6E