


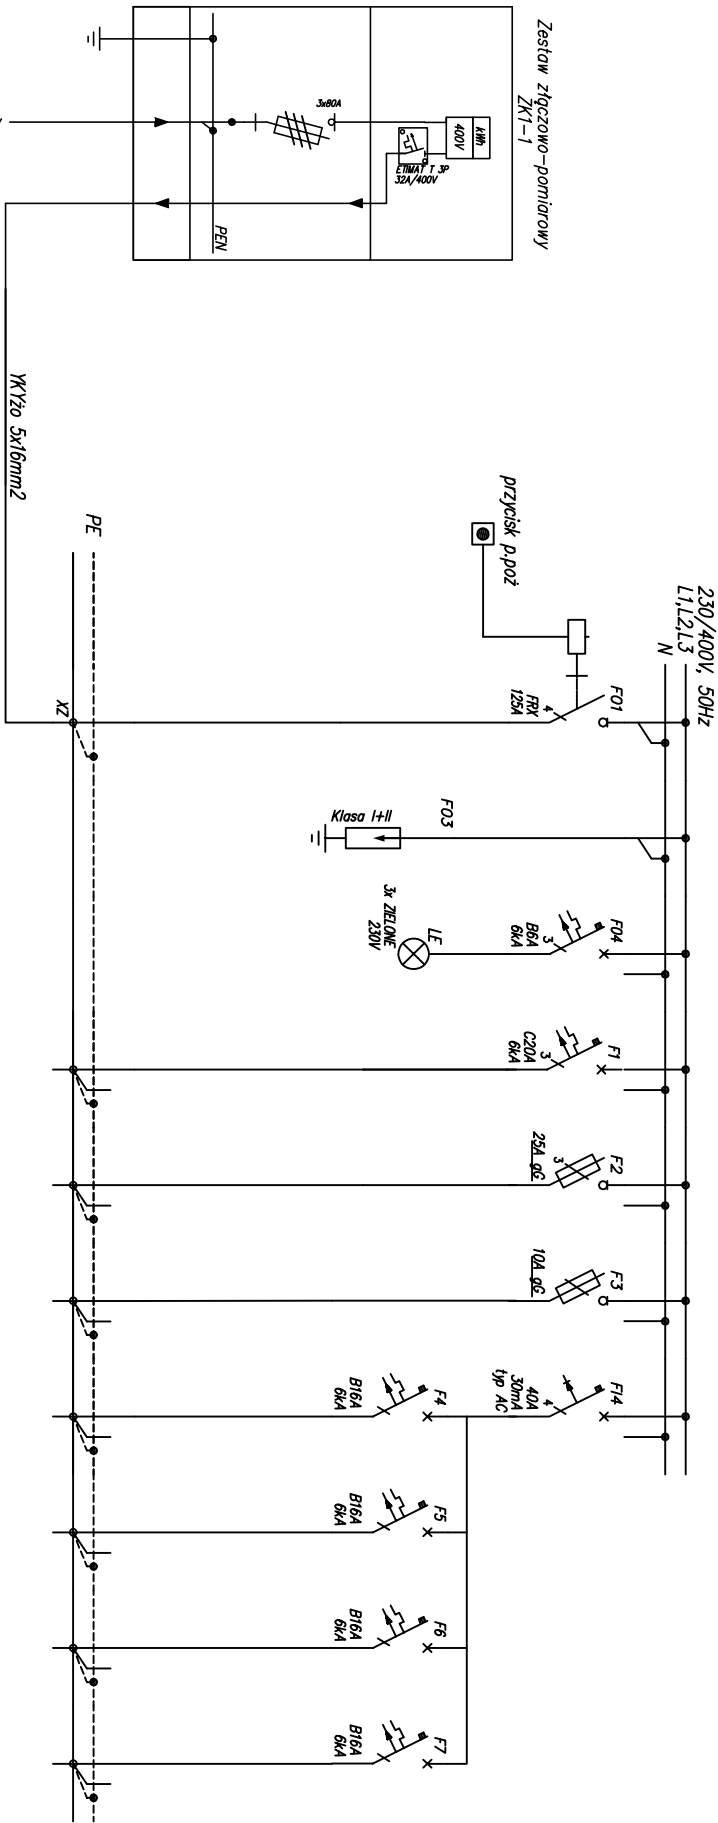

Numer obwodu	01	03	04	1	2	3	4	5	6	7
Nazwa odbioru	Zasilanie ze zlicza kabli	Ochronnik p.przepięciowy	Kontrola napięcia	Zasilanie pompy ciepła	Zasilanie rozdzielnicj PKU went. kontrolowe (poddasze)	Zasilanie	Gniazda	Gniazda	Gniazda	Gniazda
Moc zainstalowana [kW]	20			--	10	5	--	--	--	--
Typ przewodu	YK120	--	--	YD120	YD120	YD120	YD120	YD120	YD120	YD120
Przekrój [mm ²]	5x16	--	--	5x4	5x6	3x1,5	3x2,5	3x2,5	3x2,5	3x2,5

Biurowy projekt i usługa inwestycyjnych instalacji STD
58-302 Wałbrzych ul. Parkowa 23/1, tel. 501 292 469
Biuro: 58-304 Wałbrzych ul. Wysockiego 28 pok.23

Projektant br. elektryczny	mgr inż. Krzysztof Leszczyński	198/DOŚ/15	25.04.2017
Temat:	"Budowa budynku Lokalnego Ośrodka Integracji Społecznej z zapleczem socjально-sanitarnym wraz z infrastrukturą towarzyszącą w Chwałiszowie"	DOŚ/IE/0244/15	Stadium: PB
Inwestor:	Gmina Stare Bogaczowice ul. Główna 132; 58-312 Stare Bogaczowice		Skala: 1:100
Tytuł rys.:	SCHEMAT ROZDZIELNICY TG (ARKUSZ 1/3)		Nr rys.: 7E

UKŁAD TN-S
SAMOCHODNIE WYŁĄCZENIE ZASILANIA