


230/400V, 50Hz
L1,L2,L3
N

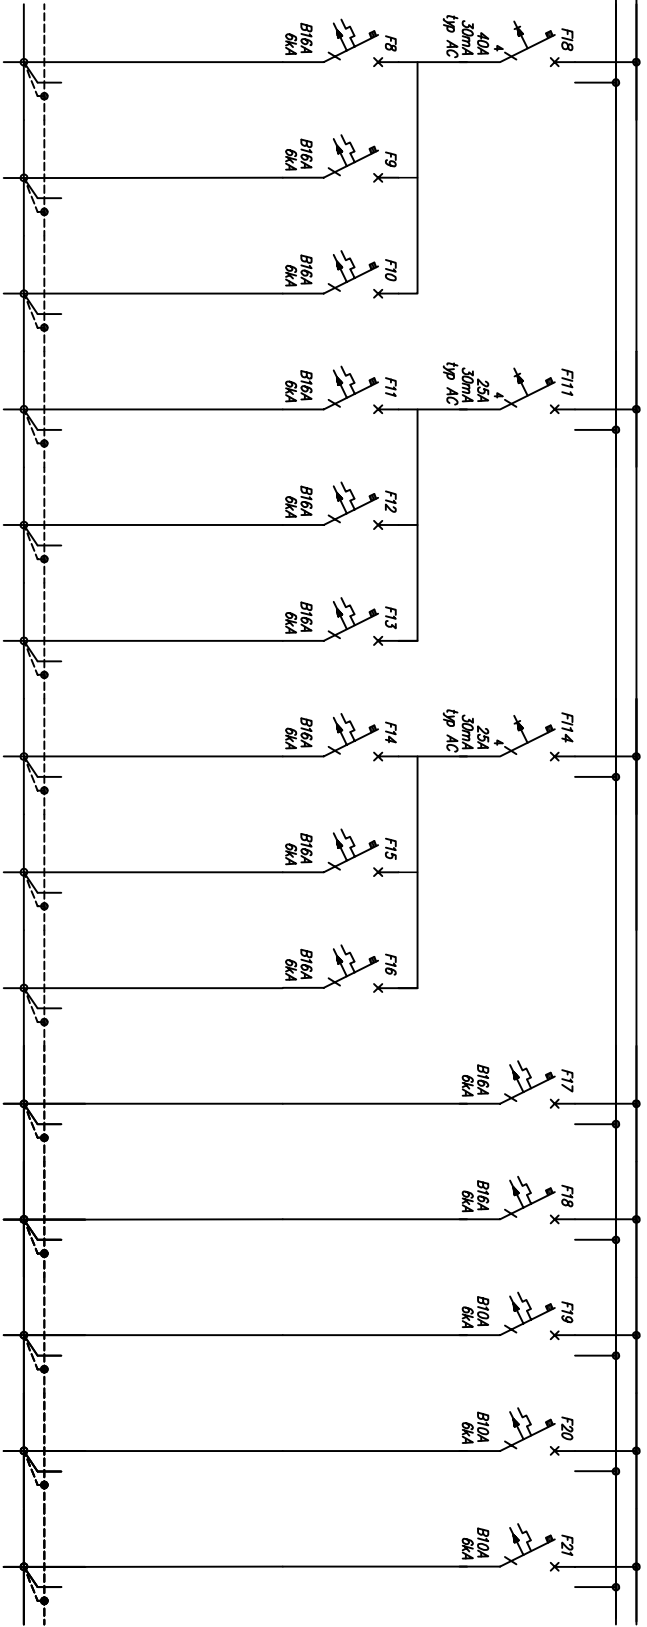

Numer obwodu	8	9	10	11	12	13	14	15	16	17	18	19	20	21
Nazwa odbioru	Gniazda	Gniazda	Gniazda	Gniazda	Gniazda	Gniazda	Gniazdo podgrzewacz wody	Gniazdo podgrzewacz wody	Gniazdo podgrzewacz wody	Rezerwa	Rezerwa	Oświetlenie ewakuacyjne	Oświetlenie ewakuacyjne	Oświetlenie
Moc zainstalowana [kW]	--	--	--	--	--	--	--	--	--	--	--	--	--	--
Typ przewodu	YDY20	YDY20	YDY20	YDY20	YDY20	YDY20	YDY20	YDY20	YDY20	YDY20	YDY20	YDY20	YDY20	YDY20
Przekrój [mm ²]	3x2,5	3x2,5	3x2,5	3x2,5	3x2,5	3x2,5	3x2,5	3x2,5	3x2,5	3x2,5	3x1,5	3x1,5	3x1,5	3x1,5

Biurowy projekt i usługa inwestycyjna INSTAL STD
58-302 Wałbrzych ul. Parkowa 23/1, tel. 501 292 469
Biuro: 58-304 Wałbrzych ul. Wysockiego 28 pok.23

Projektant br. elektryczna	mgr inż. Krzysztof Leszczyński	198/DOŚ/15 DOŚ/IE/0244/15		Data: 25.04.2017
Temat:	"Budowa budynku Lokalnego Ośrodka Integracji Społecznej z zapleczem socjalno-sanitarnym wraz z infrastrukturą towarzyszącą w Chwałiszowie" dz. nr 191, 194, 443/3 obręb nr 7 Chwałiszów			Stadium: PB
Inwestor:	Gmina Stare Bogaczowice ul. Główna 132; 58–312 Stare Bogaczowice			Skala: 1:100
Tytuł rys.:	SCHEMAT ROZDZIELNICY TG (ARKUSZ 2/3)			Nr rys.: 8E

UKŁAD TN-S
SAMOCZYNNE WYŁĄCZENIE ZASILANIA