
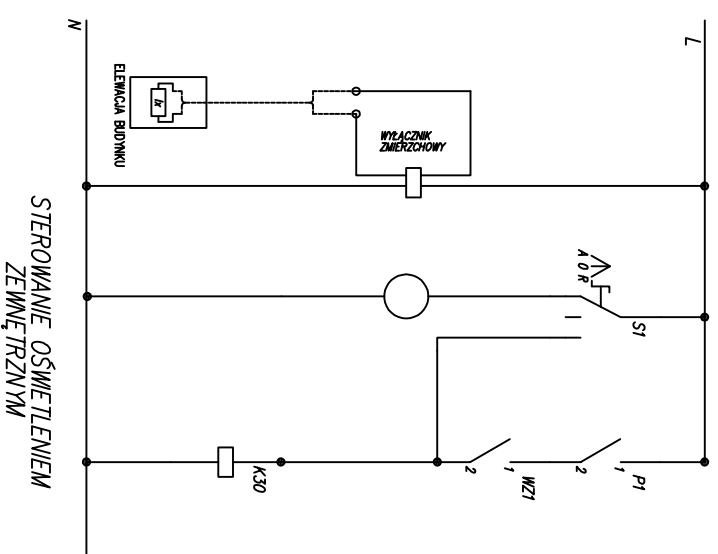


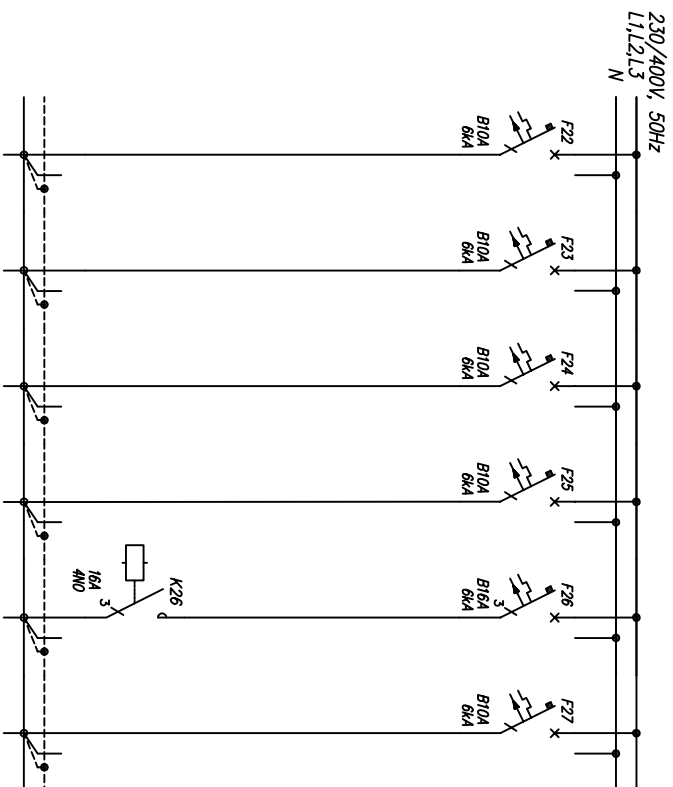

Numer obwodu	22	23	24	25	26	27
Nazwa odbioru	Oswietlenie	Oswietlenie	Oswietlenie	Oswietlenie	Oswietlenie zewnetrzne na elewacji	Steganie oswietleniem zewnetrznym
Moc zainstalowana [kW]	--	--	--	--	--	--
Typ przewodu	YDY20	YDY20	YDY20	YDY20	YDY20	--
Przekroj [mm ²]	3x1,5	3x1,5	3x1,5	3x1,5	5x2,5	--

Biuro projektów i usług inwestycyjnych INSTAL STD
58-302 Wałbrzych ul. Parkowa 23/1, tel. 501 292 469
Biuro: 58-304 Wałbrzych ul. Wysockiego 28 pok.23

Projektant br. elektryczny	mgr inż. Krzysztof Leszczyński	198 / DOŚ / 15 DOŚ / IE / 0244 / 15	
Temat:	"Budowa budynku Lokalnego Ośrodka Integracji Społecznej z zapleczem socjino-sanitarnym wraz z infrastrukturą towarzyszącą w Chwaliszowie" dz. nr 191, 194, 443/3 obręb nr 7 Chwaliszów		
Inwestor:	Gmina Stare Bogaczowice ul. Główna 132; 58-312 Stare Bogaczowice		
Tytuł rys.:	SCHEMAT ROZDZIELNICY TG (ARKUSZ 3/3)		
Data: 25.04.2017			
Stadium: PB			
Skala: 1:100			
Nr rys.: 9E			