


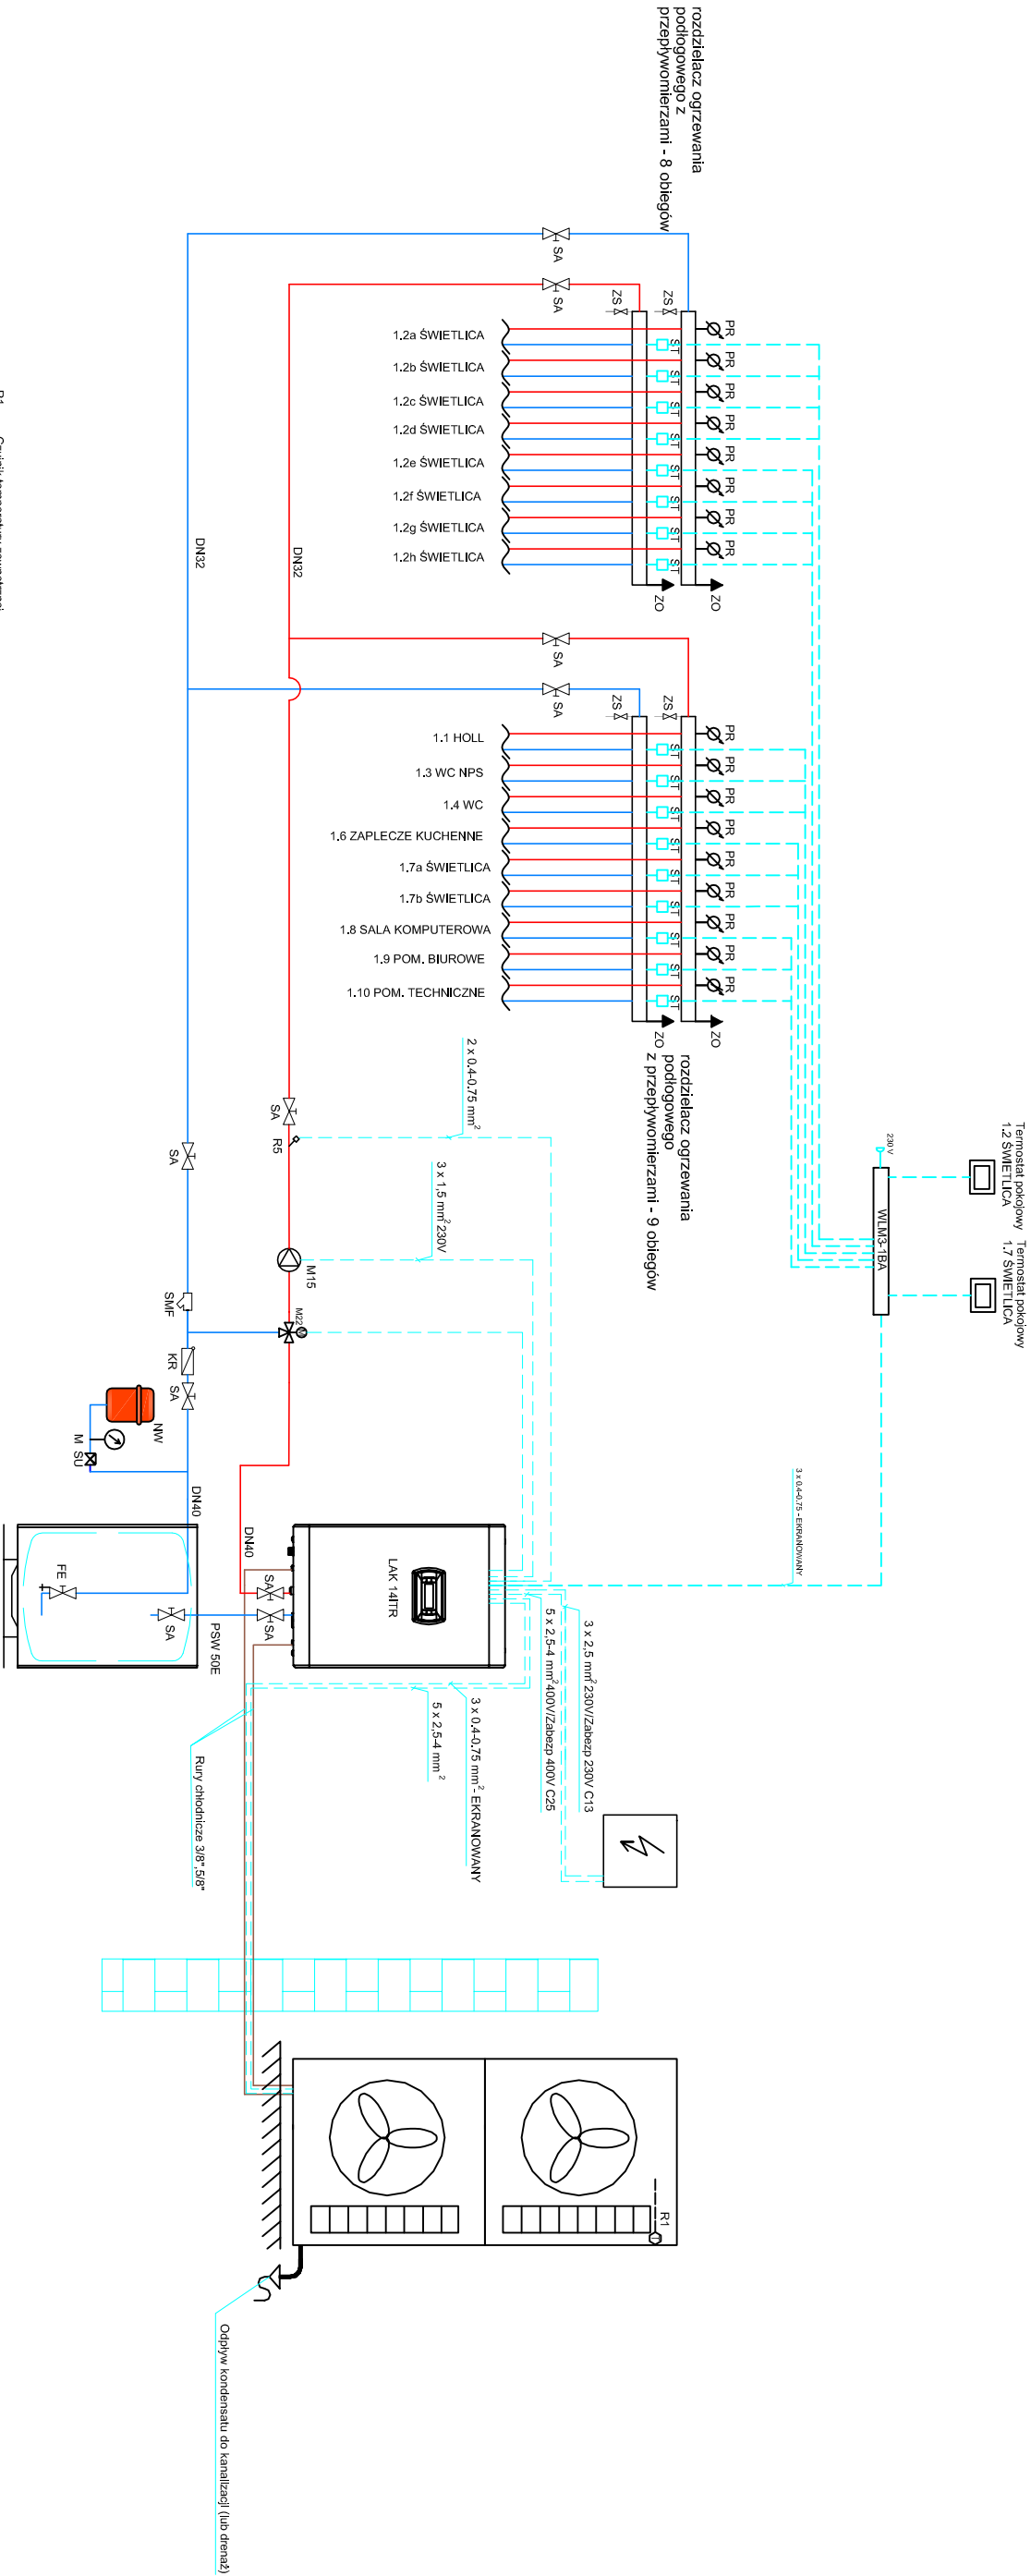

- R1 - Czujnik temperatury zewnętrznej
- FE - Zawór spuszczy
- KR - Zawór zwrotny
- SA - Zawór odcinający
- SMF - Filtr
- R6 - Czujnik temperatury
- PSW - Zasupek ciepła (tułów c.o.)
- M15 - Pompa obiegowa instalacji c.o.
- M22 - Zawór 3-drogowy instalacji c.o.
- ZS - Zawór spustowo-napewniający 1/2"
- ZO - Złącze odciążające
- PR - Przepływomierz
- ST - Słownik termoelektryczny
- ZM - Manometr
- SU - Złącze odciążające DN20
- NW - Naczynie wzbiorcze 12l

Biurowy projekt i usług inwestycyjny INSTAL STD
58-302 Wałbrzych ul. Parkowa 23/1, tel. 501 292 469
Biuro: 58-304 Wałbrzych ul. Wysockiego 28 pok.23

Projektant br.saniamna:	mgr inż. Sylwia Tchorowska	124/DOŚ/06 DOŚ/IS/0471/06	Data: 25.04.2017
Temat:	"Budowa budynku Lokalnego Ośrodka Integracji Społecznej z zapleczem socjalno-sanitarnym wraz z infrastrukturą towarzyszącą w Chwałiszowie" dz. nr 191, 194, 443/3 obręb nr 7 Chwałiszów		
Inwestor:	Gmina Stare Bogaczowice ul. Główna 132; 58-312 Stare Bogaczowice	Skala: 1:100	
Tytuł rys.:	SCHEMAT INSTALACJI CENTRALNEGO OGRZEWANIA		
			Nr rys.: 11S