


Nawiew powietrza dla potrzeb korynka.
Czerpię powietrza należy zamontować na ścianie zewnętrznej na wys. min. 50cm nad terenem.
Kanał 150x200mm należy prowadzić pod posadzką pomieszczenia

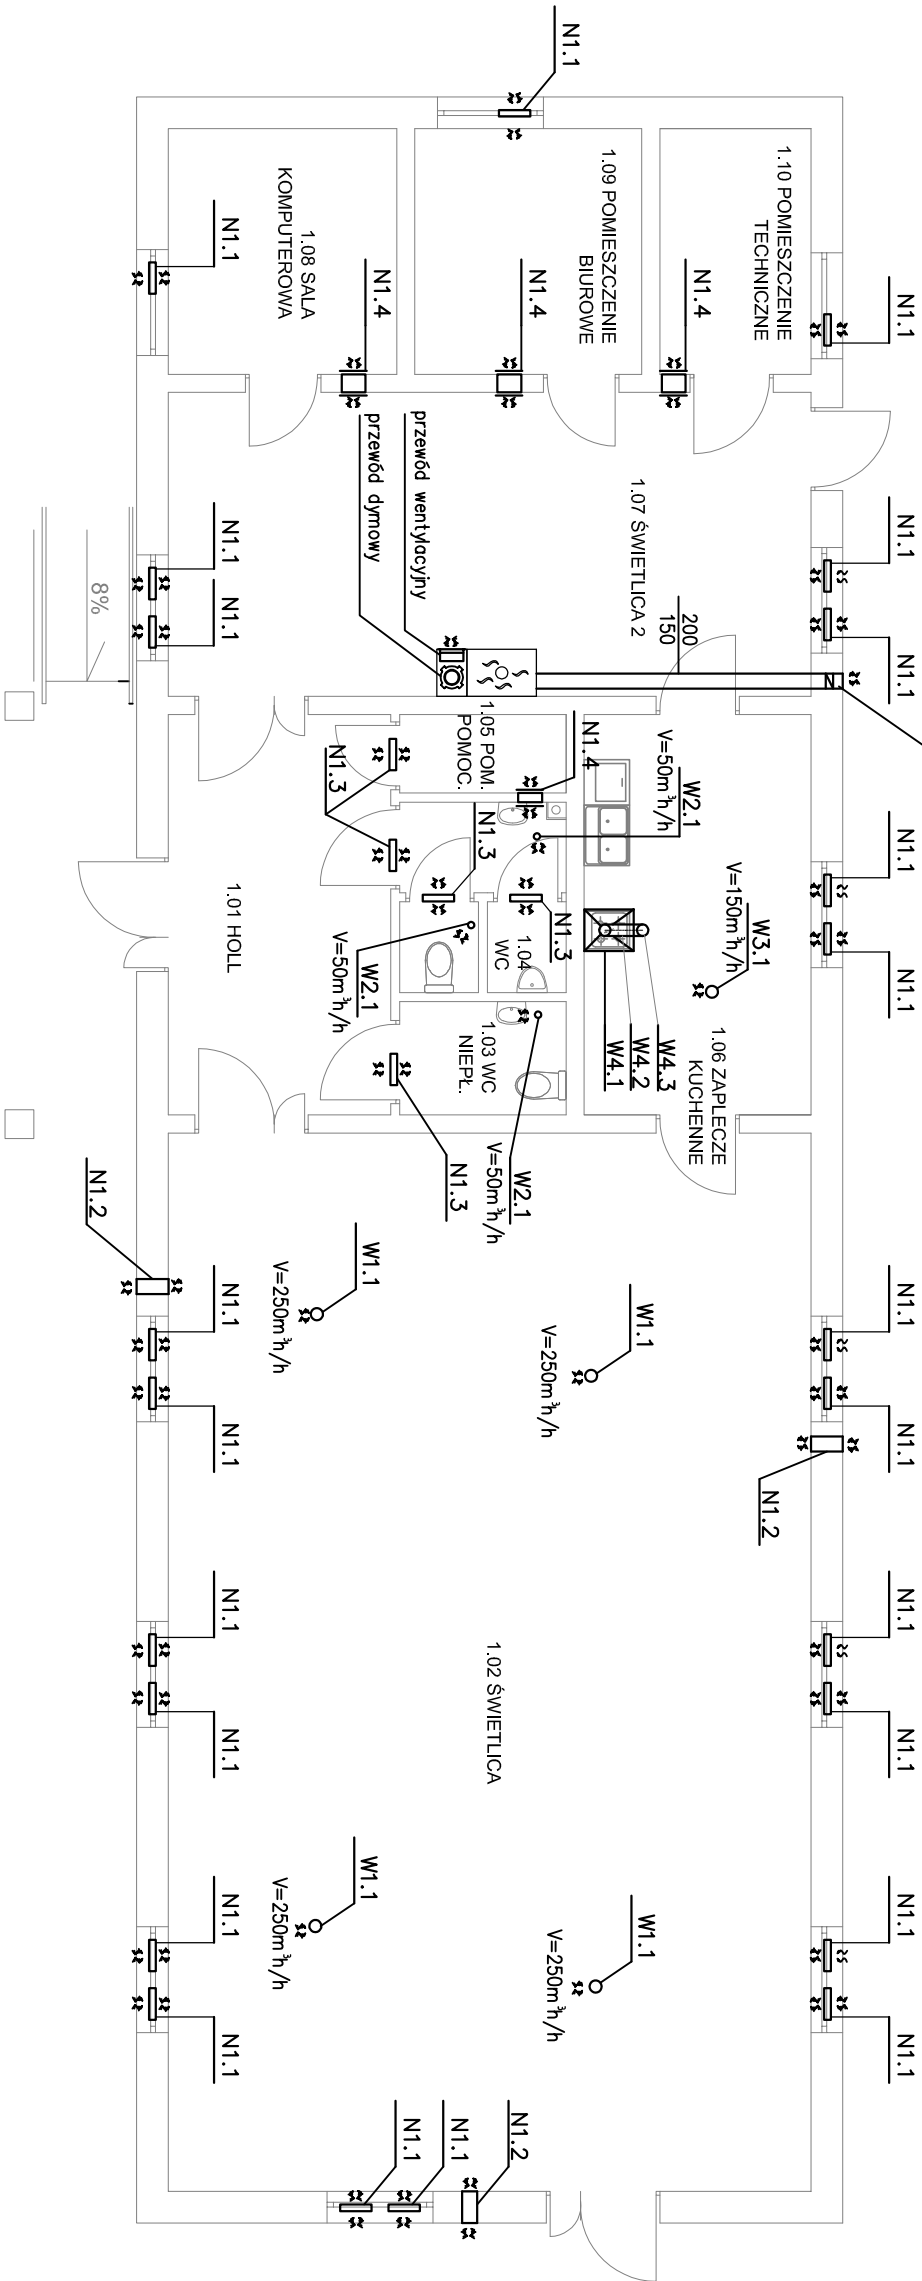

- N1.1 – nawietrzak okienny o wyd. 50m³/h
- N1.2 – nawietrzak ścienny o wyd. 100m³/h
- N1.3 – kratka u dołu drzwi o pow. czynnej 220cm²
- N1.3 – kratka kontaktowa w ścianie
- W1.1 – anemostat wywiewny fi160 o wyd. 250m³/h
- W2.1 – anemostat wywiewny fi80 o wyd. 50m³/h
- W3.1 – anemostat wywiewny fi160 o wyd. 150m³/h
- W4.1 – okap kuchenny fi160 o wyd. 150m³/h

Biuro projektów i usług inwestycyjnych INSTAL STD 58-302 wałbrzych ul. Parkowa 23/1, tel. 501 292 469 Biuro: 58-304 wałbrzych ul. Wysockiego 28 pok.23			
Projektant br.sanitarna:	mgr inż. Sylwia Tchorowska	124/DOŚ/06 DOŚ/IS/0471/06	Data: 25.04.2017
Temat:	"Budowa budynku Lokalnego Ośrodka Integracji Społecznej z zapleczem socjalno-sanitarnym wraz z infrastrukturą towarzyszącą w Chwałiszowie" dz. nr 191, 194, 443/3 obręb nr 7 Chwałiszów		
Inwestor:	Gmina Stare Bogaczowice ul. Główna 132; 58-312 Stare Bogaczowice		
Tytuł rys.:	RZUT PARTERU – WENTYLACJA NAWIEWNO-WYWIEWNA I ODPROWADZENIE DYMU		
			Nr rys.: 12IS