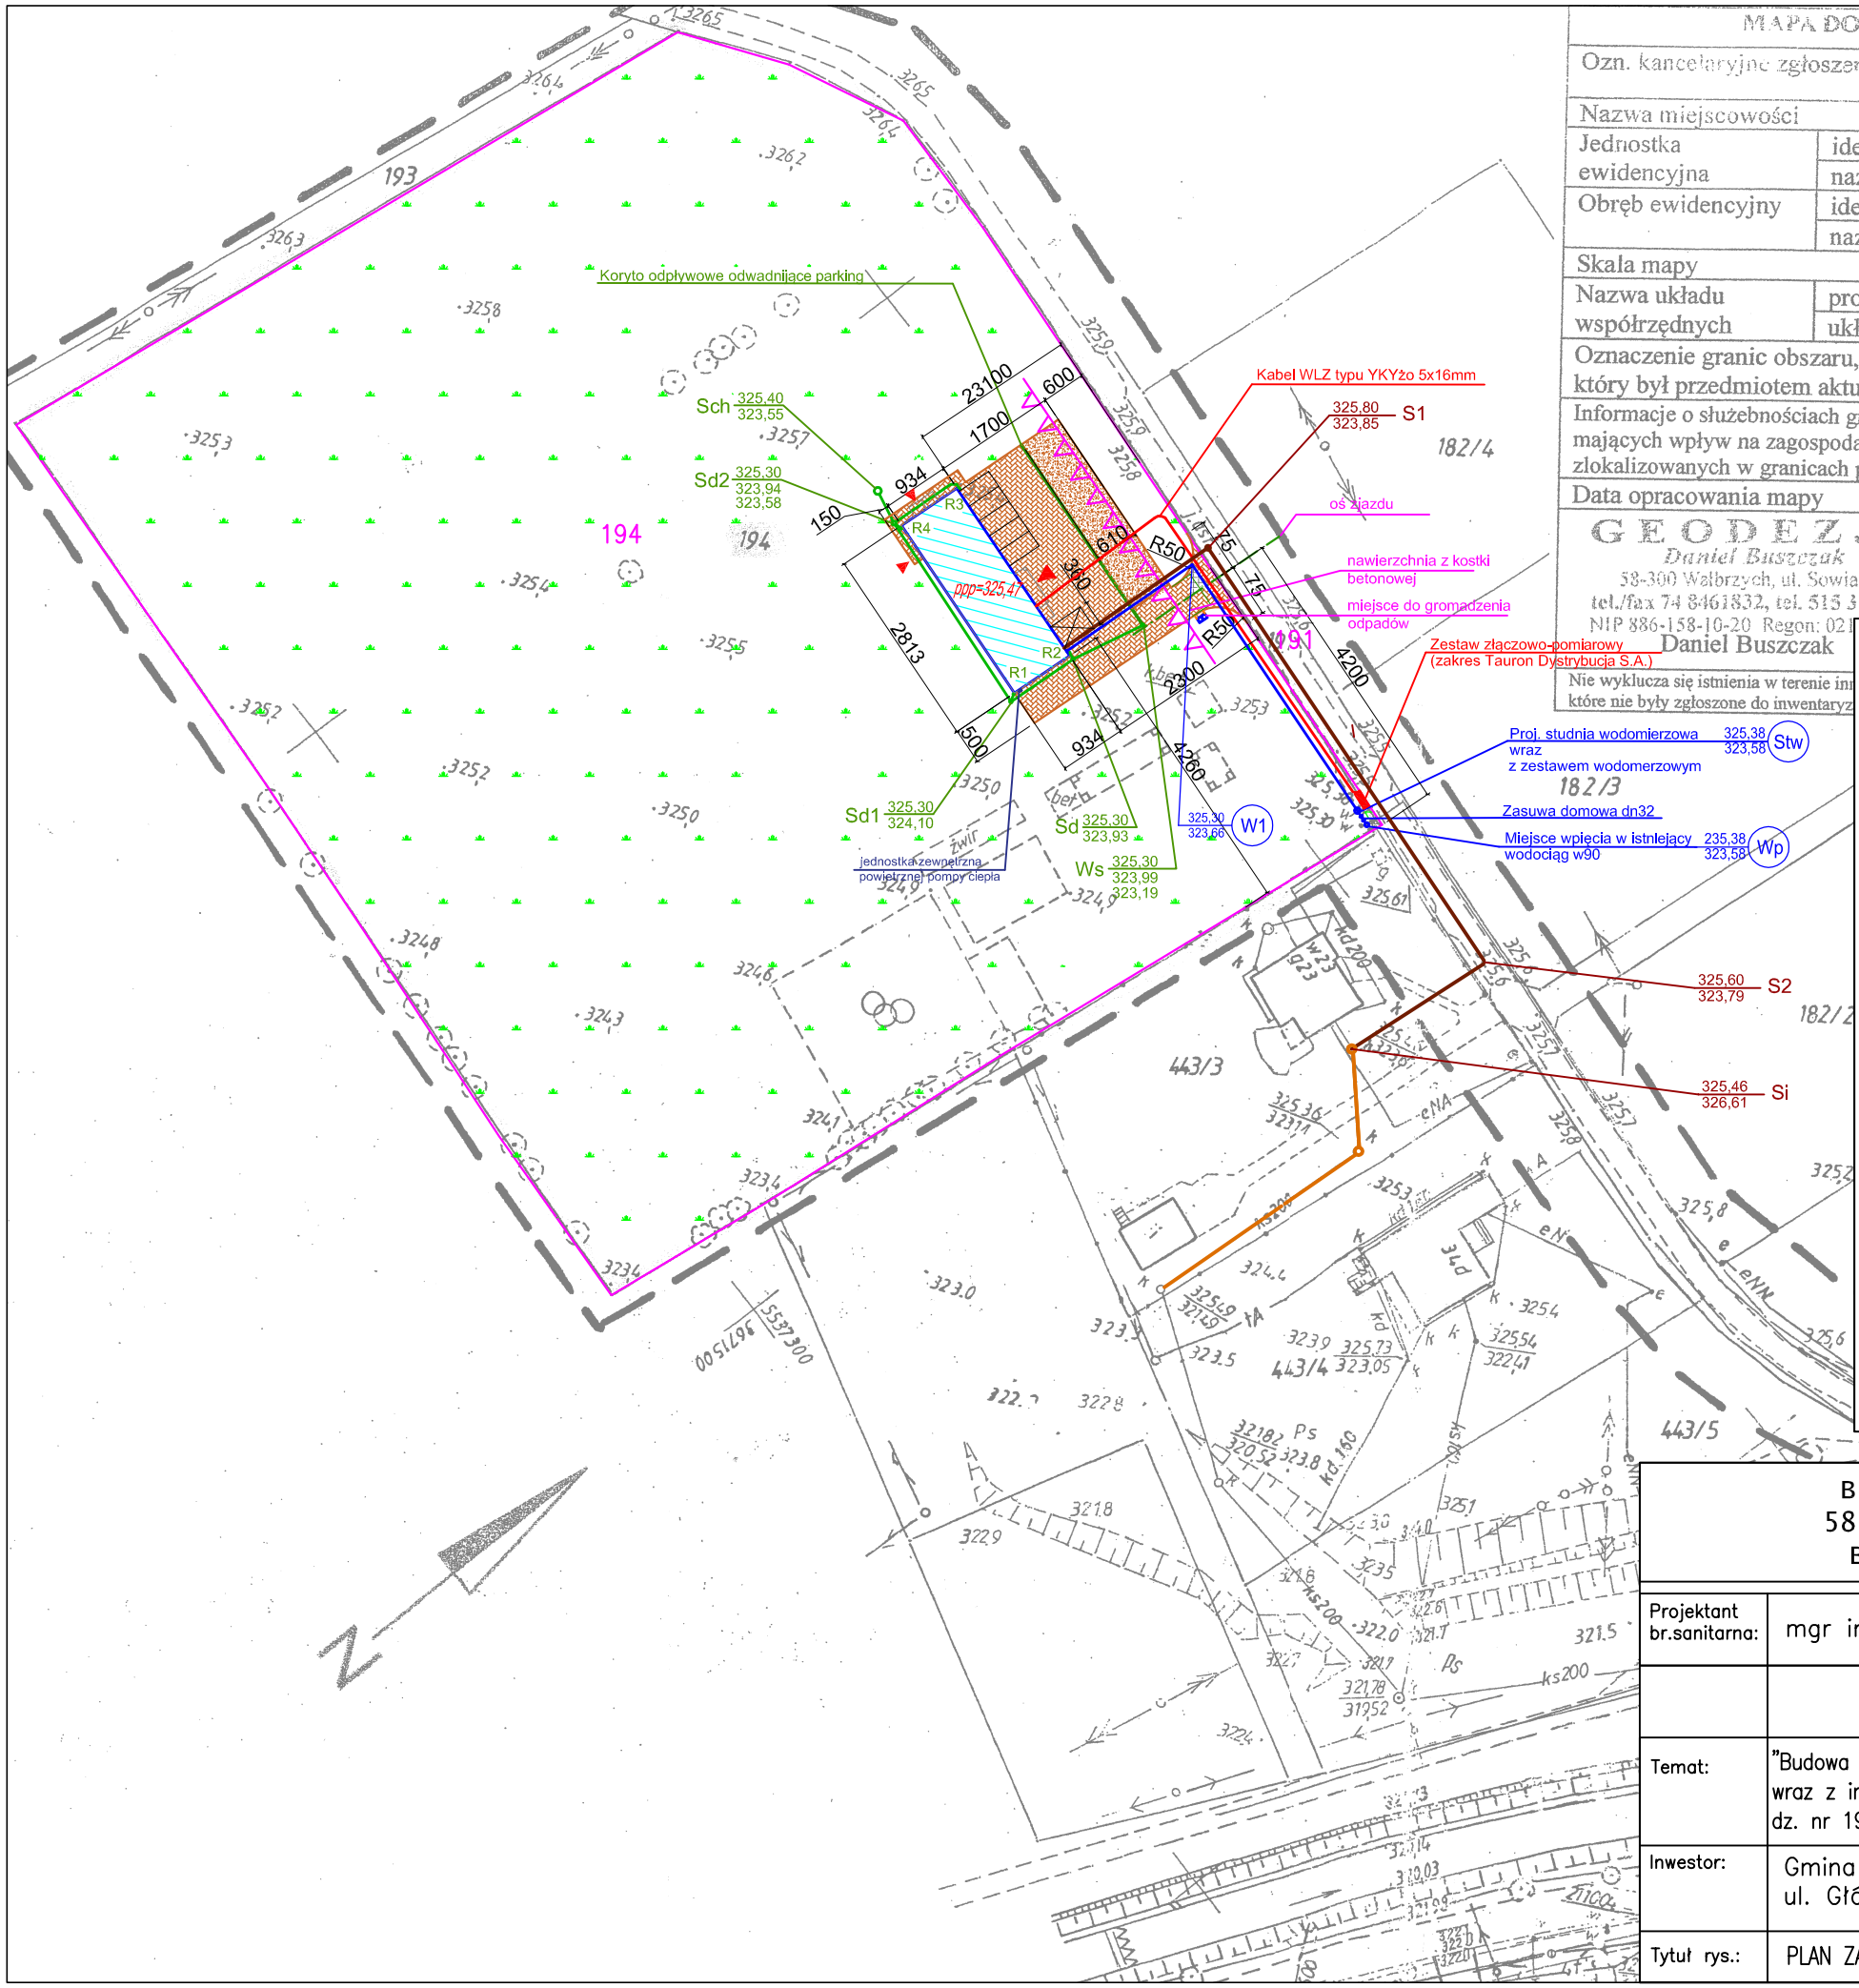


## MAPA DO CELÓW PROJEKTOWYCH

| | | |
|---|---|---|
| Ozn. kancelaryjne zgłoszenia pracy geodezyjnej | | SGN 6640.1121.2016 |
| Nazwa miejscowości | | Chwaliszów |
| Jednostka ewidencyjna | identyfikator | 022107_2 |
| | nazwa | Stare Bogaczowice |
| Obręb ewidencyjny | identyfikator | 0007 |
| | nazwa | Chwaliszów |
| Skala mapy | | 1 : 1 000 |
| Nazwa układu współrzędnych | prostokątnych płaskich | „1965" |
| | układu wysokości | Kronsztadt 86 |
| Oznaczenie granic obszaru, który był przedmiotem aktualizacji | | — — — |
| Informacje o służebnościach gruntowych mających wpływ na zagospodarowanie gruntów, zlokalizowanych w granicach projektowanej inwestycji | | brak |
| Data opracowania mapy | | 21.11.2016 r. |

GEODEZJA
Daniel Buszczak
58-300 Wałbrzych, ul. Sowia 3/2
tel./fax 74 8461832, tel. 515 318 592
NIP 886-158-10-20 Regon: 02...

Daniel Buszczak
GEODETA UPRAWNIONY
upr. nr 17469 wydane przez Głównego Geodetę Kraju

Daniel Buszczak

Nie wyklucza się istnienia w terenie in... które nie były zgłoszone do inwentaryz...

Poświadcza się, że niniejszy dokument został opracowany w wyniku prac geodezyjnych i kartograficznych, których rezultaty zawiera operat techniczny wpisany do ewidencji materiałów państwowego zasobu geodezyjnego i kartograficznego

STAROSTA WAŁBRZYSKI
Powiatowy Ośrodek Dokumentacji Geodezyjnej i Kartograficznej w Wałbrzychu

Identyfikator ewidencyjny materiału zasobu-operatu technicznego: P.0221.2016.1120.3

Data wpisania operatu technicznego do ewidencji materiałów zasobu: 23-11-2016

Imię, nazwisko i podpis osoby reprezentującej organ: z up. Starosty INSPEKTOR Małgorzata Puchniewicz

## LEGENDA:

- PROJ. BUDYNEK ŚWIETLICY
- PROJEKTOWANE PRZYŁĄCZE KANALIZACJI SANITARNEJ ø160x4,0 PVC SDR41 SN4
- ISTNIEJĄCA KANALIZACJI SANITARNA dn200 PVC SDR41 SN4
- PROJEKTOWANA KANALIZAJA DESZCZOWA ø160x4,0 PVC SDR41 SN4
- PROJEKTOWANA INSTALACJA WODY ZIMNEJ ø 40PE
- WEJSCIE GŁÓWNE DO BUDYNKU
- GRANICA DZIAŁKI
- 194 NUMER DZIAŁKI
- R2 RURY SPUSTOWE ODWADNIAJĄCE POŁAĆ DACHU
- PROJEKTOWANE PRZYŁĄCZE ENERGETYCZNE kabel WLZ typ YKYżo 5x16mm2
- NAWIERZCHNIA Z KOSTKI BRUKOWEJ
- NAWIERZCHNIA UTWARDZONA
- TEREN BIOLOGICZNIE CZYNNY
- NIEPRZEKRACZALNA LINIA ZABUDOWY
- MIEJSCA POSTOJOWE
- MIEJSCE DO GROMADZENIA ODPADÓW

**Zestawienie odcinków przyłacza kanalizacji san.**

| Nazwa odc. | Długość [m] | Spadek [%] | Średnica |
|---|---|---|---|
| Bk–S1 | 24,30 | 0,8 | ø160PCV |
| S1–S2 | 69,20 | 0,8 | ø160PCV |
| S2–S3 | 22,10 | 0,8 | ø160PCV |

**Zestawienie odcinków przyłącza wody**

| Nazwa odc. | Długość [m] | Spadek [%] | Średnica |
|---|---|---|---|
| Bw–w1 | 21,20 | 0,2 | ø40x2,4 |
| w1–Stw | 41,10 | 0,2 | ø40x2,4 |
| Stw–Wp | 2,40 | 0,2 | ø40x2,4 |

**Zestawienie odcinków kanalizacji deszczowej**

| Nazwa odc. | Długość [m] | Spadek [%] | Średnica |
|---|---|---|---|
| r1–Sd1 | 1,10 | 0,6 | ø160PCV |
| r2–Sd | 1,00 | 0,6 | ø160PCV |
| r3–Sd2 | 10,80 | 3,4 | ø160PCV |
| r4–Sd2 | 1,30 | 0,6 | ø160PCV |
| Ws–Sd | 10,80 | 6,3 | ø160PCV |
| Sd–Sd1 | 10,50 | 0,6 | ø160PCV |
| Sd1–Sd2 | 29,60 | 1,0 | ø160PCV |
| Sd2–Sch | 5,0 | 0,6 | ø160PCV |

Biuro projektów i usług inwestycyjnych INSTAL STD
58-302 Wałbrzych ul. Parkowa 23/1, tel. 501 292 469
Biuro: 58-304 Wałbrzych ul. Wysockiego 28 pok.23

| | | | | |
|---|---|---|---|---|
| Projektant br.sanitarna: | mgr inż. Sylwia Tchorowska | 124/DOŚ/06 DOŚ/IS/0471/06 | | Data: 25.04.2017 |
| | | | | |
| Temat: | "Budowa budynku Lokalnego Ośrodka Integracji Społecznej z zapleczem socjalno–sanitarnym wraz z infrastrukturą towarzyszącą w Chwaliszowie" dz. nr 191, 194, 443/3 obręb nr 7 Chwaliszów | | | Stadium: PB |
| Inwestor: | Gmina Stare Bogaczowice ul. Główna 132; 58–312 Stare Bogaczowice | | | Skala: 1:1000 |
| Tytuł rys.: | PLAN ZAGOSPODAROWANIA TERENU | | | Nr rys.: 1IS |