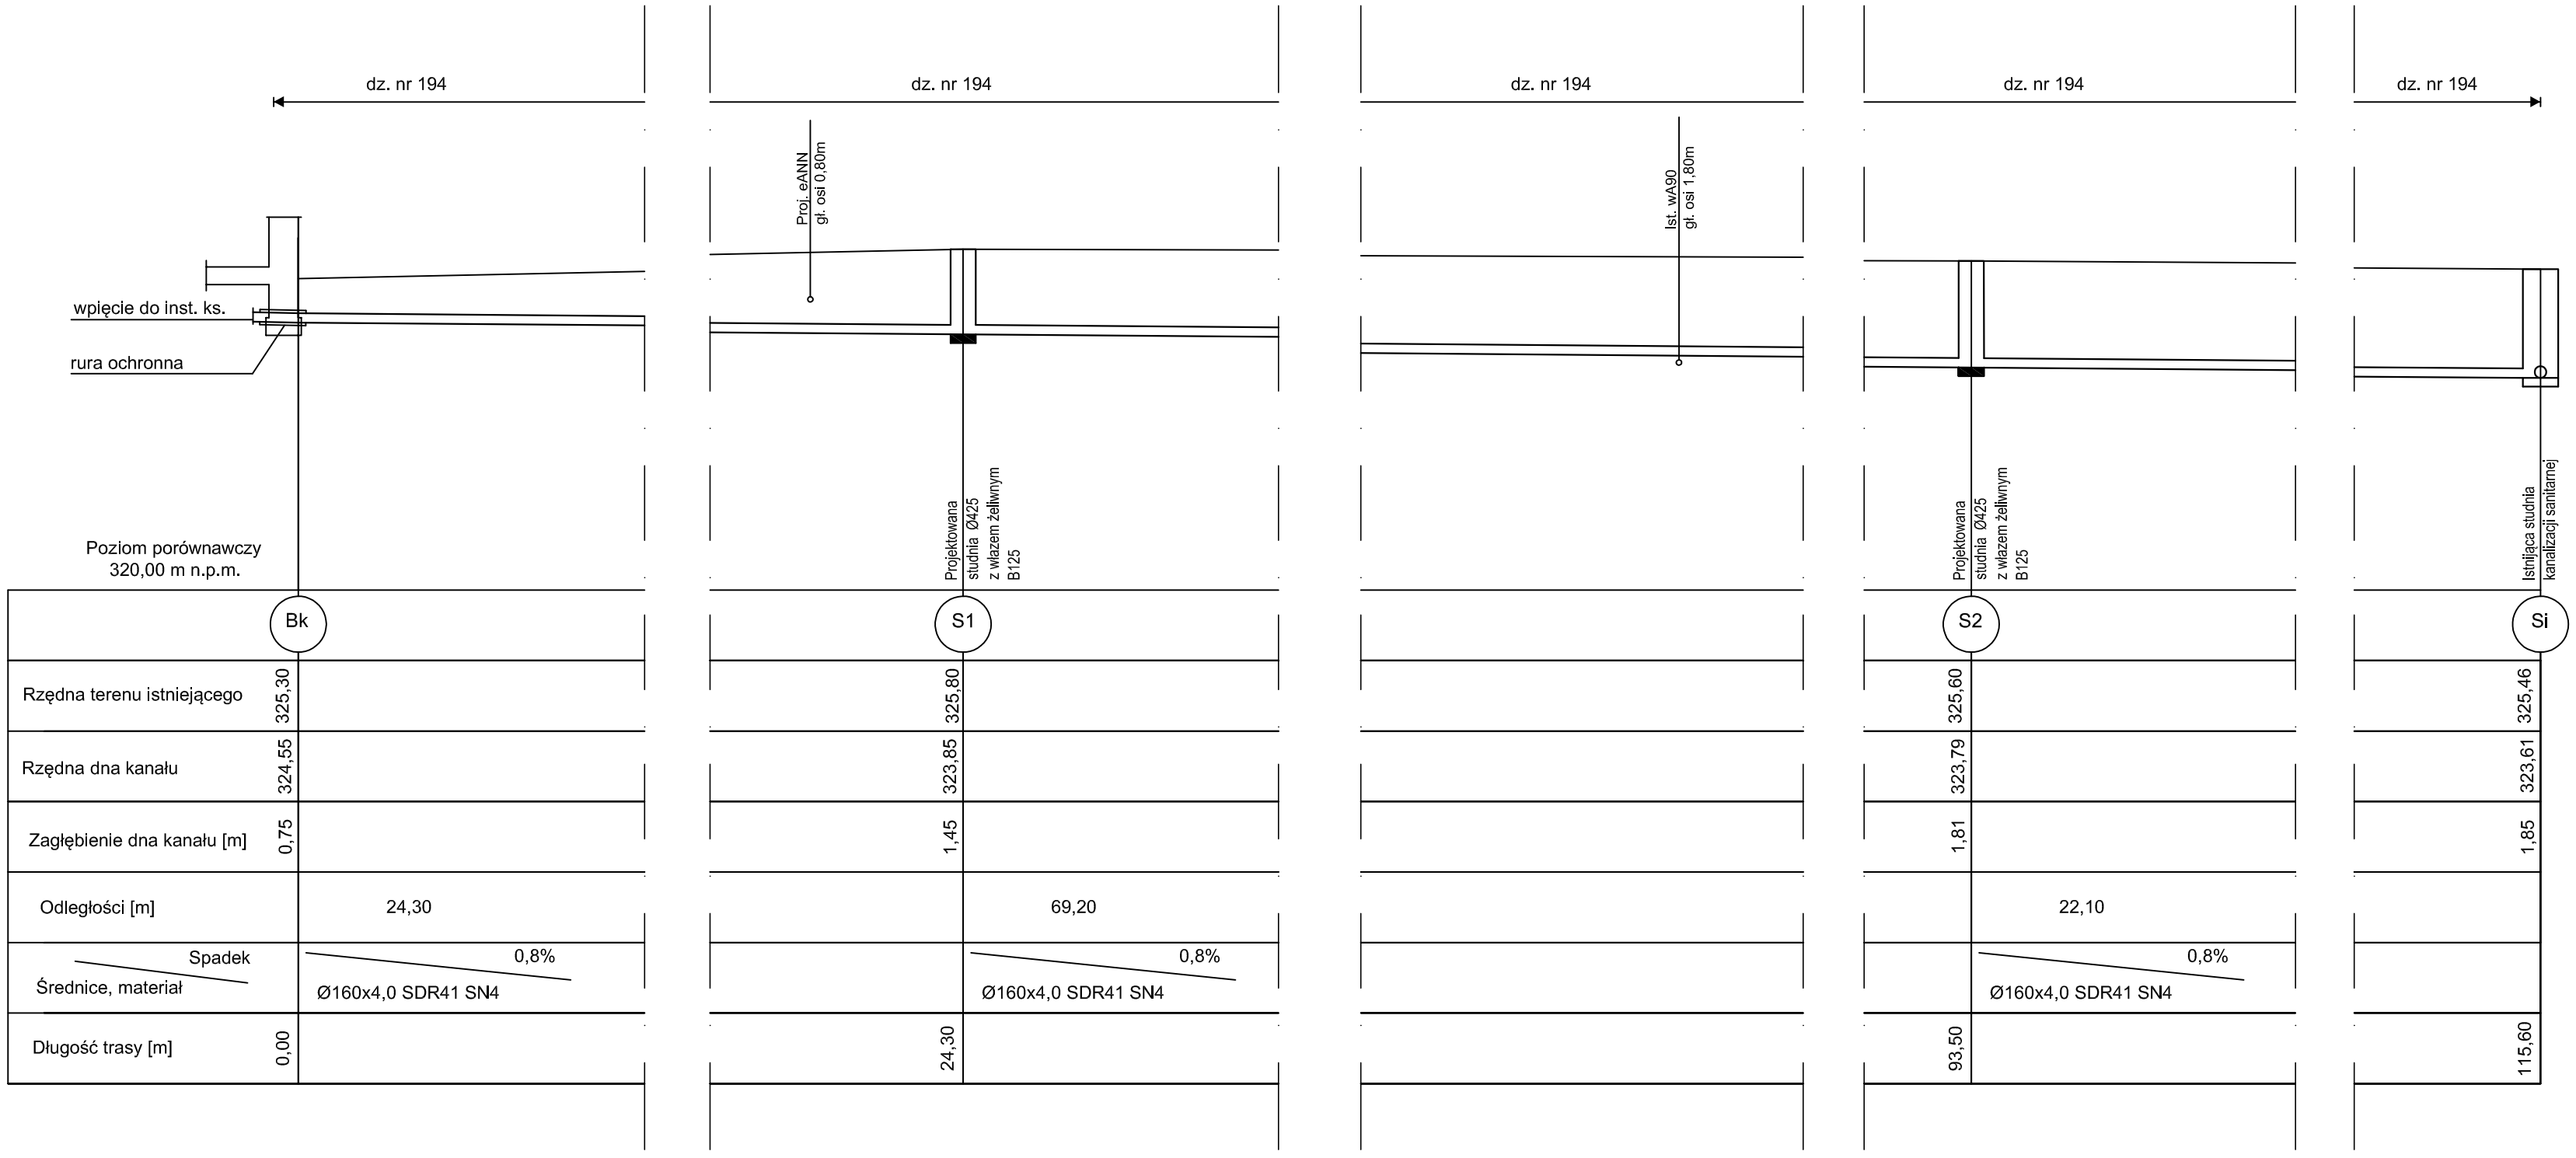

LEGENDA:

istniejący teren

proj. kanalizacja sanitarna z rur z PVC–U ø160x4,0 SDR41 SN4

Biuro projektów i usług inwestycyjnych INSTAL STD
58-302 Wałbrzych ul. Parkowa 23/1, tel. 501 292 469
Biuro: 58-304 Wałbrzych ul. Wysockiego 28 pok.23

Projektant br.sanitarna:	mgr inż. Sylwia Tchorowska	124/DOŚ/06 DOŚ/IS/0471/06	Data: 25.04.2017
Temat:	"Budowa budynku Lokalnego Ośrodka Integracji Społecznej z zapleczem socjalno–sanitarnym wraz z infrastrukturą towarzyszącą w Chwaliszowie" dz. nr 191, 194, 443/3 obręb nr 7 Chwaliszów		Stadium: PB
Inwestor:	Gmina Stare Bogaczowice ul. Główna 132; 58–312 Stare Bogaczowice		Skala: 1:100
Tytuł rys.:	PROFIL PODŁUŻNY KANALIZACJI SANITARNEJ		Nr rys.: 3IS