

LEGENDA:

- proj. instalacja wody zimnej
- proj. instalacja wody ciepłej
- pluczka ustępowa
- Pł*


umywalka
- Zz*

zlewozmywak
- Zm*

zmywarka
- Pi*

pisuar
- PP*

pojemnościowy podgrzewacz wody o V=5l

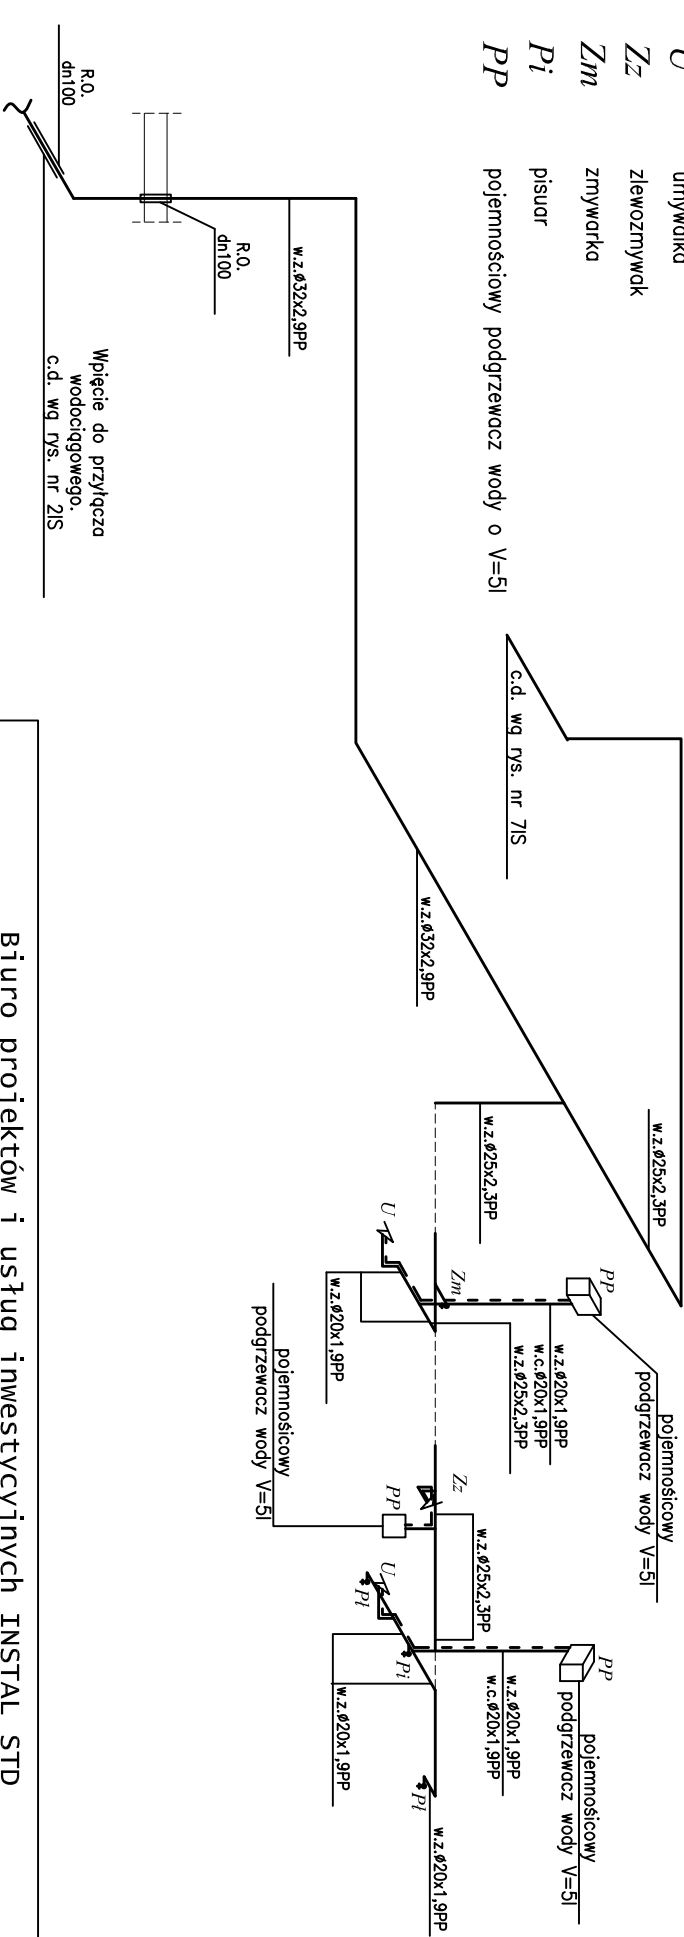

Biuro projektów i usług inwestycyjnych INSTAL STD
58-302 Wałbrzych ul. Parkowa 23/1, tel. 501 292 469
Biuro: 58-304 Wałbrzych ul. Wysockiego 28 pok.23

Projektant br.sanitarna:		mgr inż. Sylwia Tchorowska		Data: 25.04.2017	
Temat:		"Budowa budynku Lokalnego Ośrodka Integracji Społecznej z zapleczem socjalno--sanitarnym wraz z infrastrukturą towarzyszącą w Chwałiszowie" dz. nr 191, 194, 443/3 obręb nr 7 Chwałiszów		Stadium: PB	
Inwestor:		Gmina Stare Bogoczowice ul. Główna 132; 58--312 Stare Bogoczowice		Skala: 1:100	
Tytuł rys.:		IZOMETRIA INSTALACJI WODY CIEPŁEJ I ZIMNEJ		Nr rys.: 8IS	