

Poświadczają się, że niniejszy dokument został opracowany
 w wyniku prac geodezyjnych i kartograficznych, których
 rezultaty zawiera operat techniczny wpisany do ewidencji
 materiałów państwowego zasobu geodezyjnego i kartograficznego

STAROSTA WAŁBRZYSKI
 Powiatowy Ośrodek Dokumentacji
 Geodezyjnej i Kartograficznej w Wałbrzychu

Identyfikator ewidencyjny materiału
 zasobu-operatu technicznego: R0221 2016.1168.6

Data wpisania operatu technicznego
 do ewidencji materiałów zasobu: 0.1.-12.-2016

Imię, nazwisko i podpis osoby Z up. Starosty
 reprezentującej organ: INSPEKTOR

Matgorzata Juchniewicz

- opinia ZUDP nr 24.2016

Daniel Buszczak
58-300 Wałbrzych, ul. Sowia 3/2
tel./fax 74 8461832, tel. 515 318 592
NIP 886-158-10-20 Regon: 021816490


Daniel Buszczak

GEODETA UPRAWNIENY
upr. nr 17489-wydane przez
Głównego Geodetę Kraju
58-300 Wałbrzych, ul. Świerka 3/2
tel./fax 74 8461832, tel. 5 5 318 592

nr uprawnień 17469

Nie wyklucza się istnienia w terenie innych nie wykazanych na niniejszej mapie urządzeń podziemnych
 które nie były zgłoszone do inwestycji lub które nie zostały zgłoszone do właściwych instytucji branżowych.

- – BUDYNEK OBJĘTY OPRACOWANIEM
- – NAWIERZCHNIA Z KOSTKI BRUKOWEJ
- – NAWIERZCHNIA UTWARDZONA
- – WEJŚCIE GŁÓWNE DO BUDYNKU
- – GRANICA DZIAŁEK PRZEZ KTÓRĄ PRZEBIEGA ZAKRES ZADANIA PROJEKTOWEGO
- – NUMER DZIAŁKI OBJĘTEJ OPRACOWANIEM

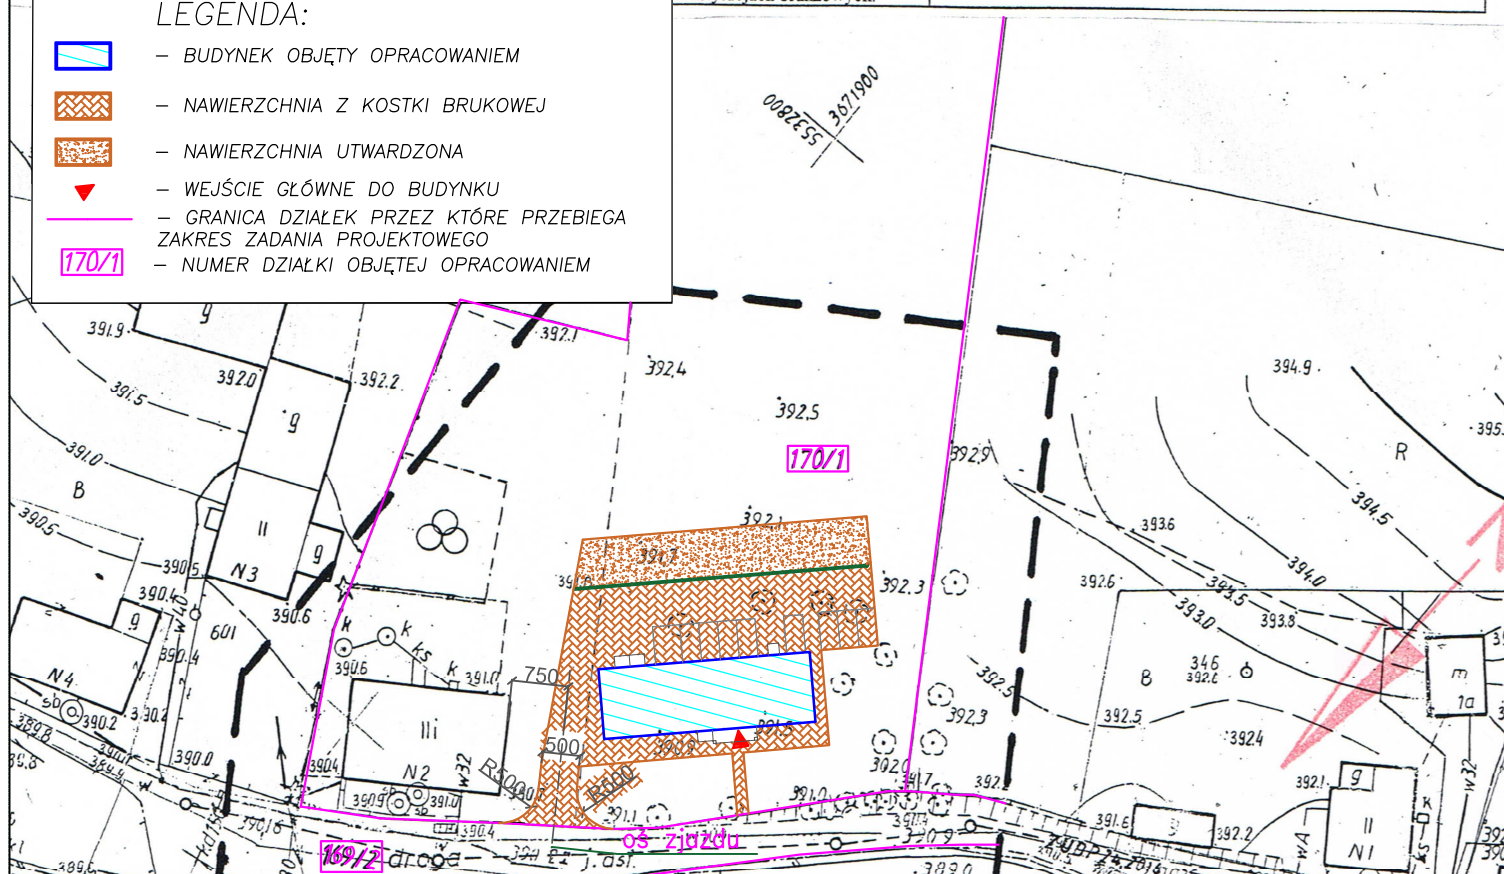

Biuro projektów i usług inwestycyjnych INSTAL STD
58-302 Wałbrzych ul. Parkowa 23/1, tel. 501 292 469
Biuro: 58-304 Wałbrzych ul. Wysockiego 28 pok.23

Projektant br.drogowa:	mgr inż. Paweł Gałań	197/DOŚ/09 DOŚ/BO/0077/10		Data: 25.04.2017
Temat:	"Budowa budynku Lokalnego Ośrodka Integracji Społecznej z zapleczem socjalno-sanitarnym wraz z infrastrukturą towarzyszącą w Strudze" dz. nr 170/1, 169/2 obręb nr 8 Struga			Stadium: PB
Inwestor:	Gmina Stare Bogaczowice ul. Główna 132; 58–312 Stare Bogaczowice			Skala: 1:1000
Tytuł rys.:	LOKALIZACJA ZJAZDU			Nr rys.:1D