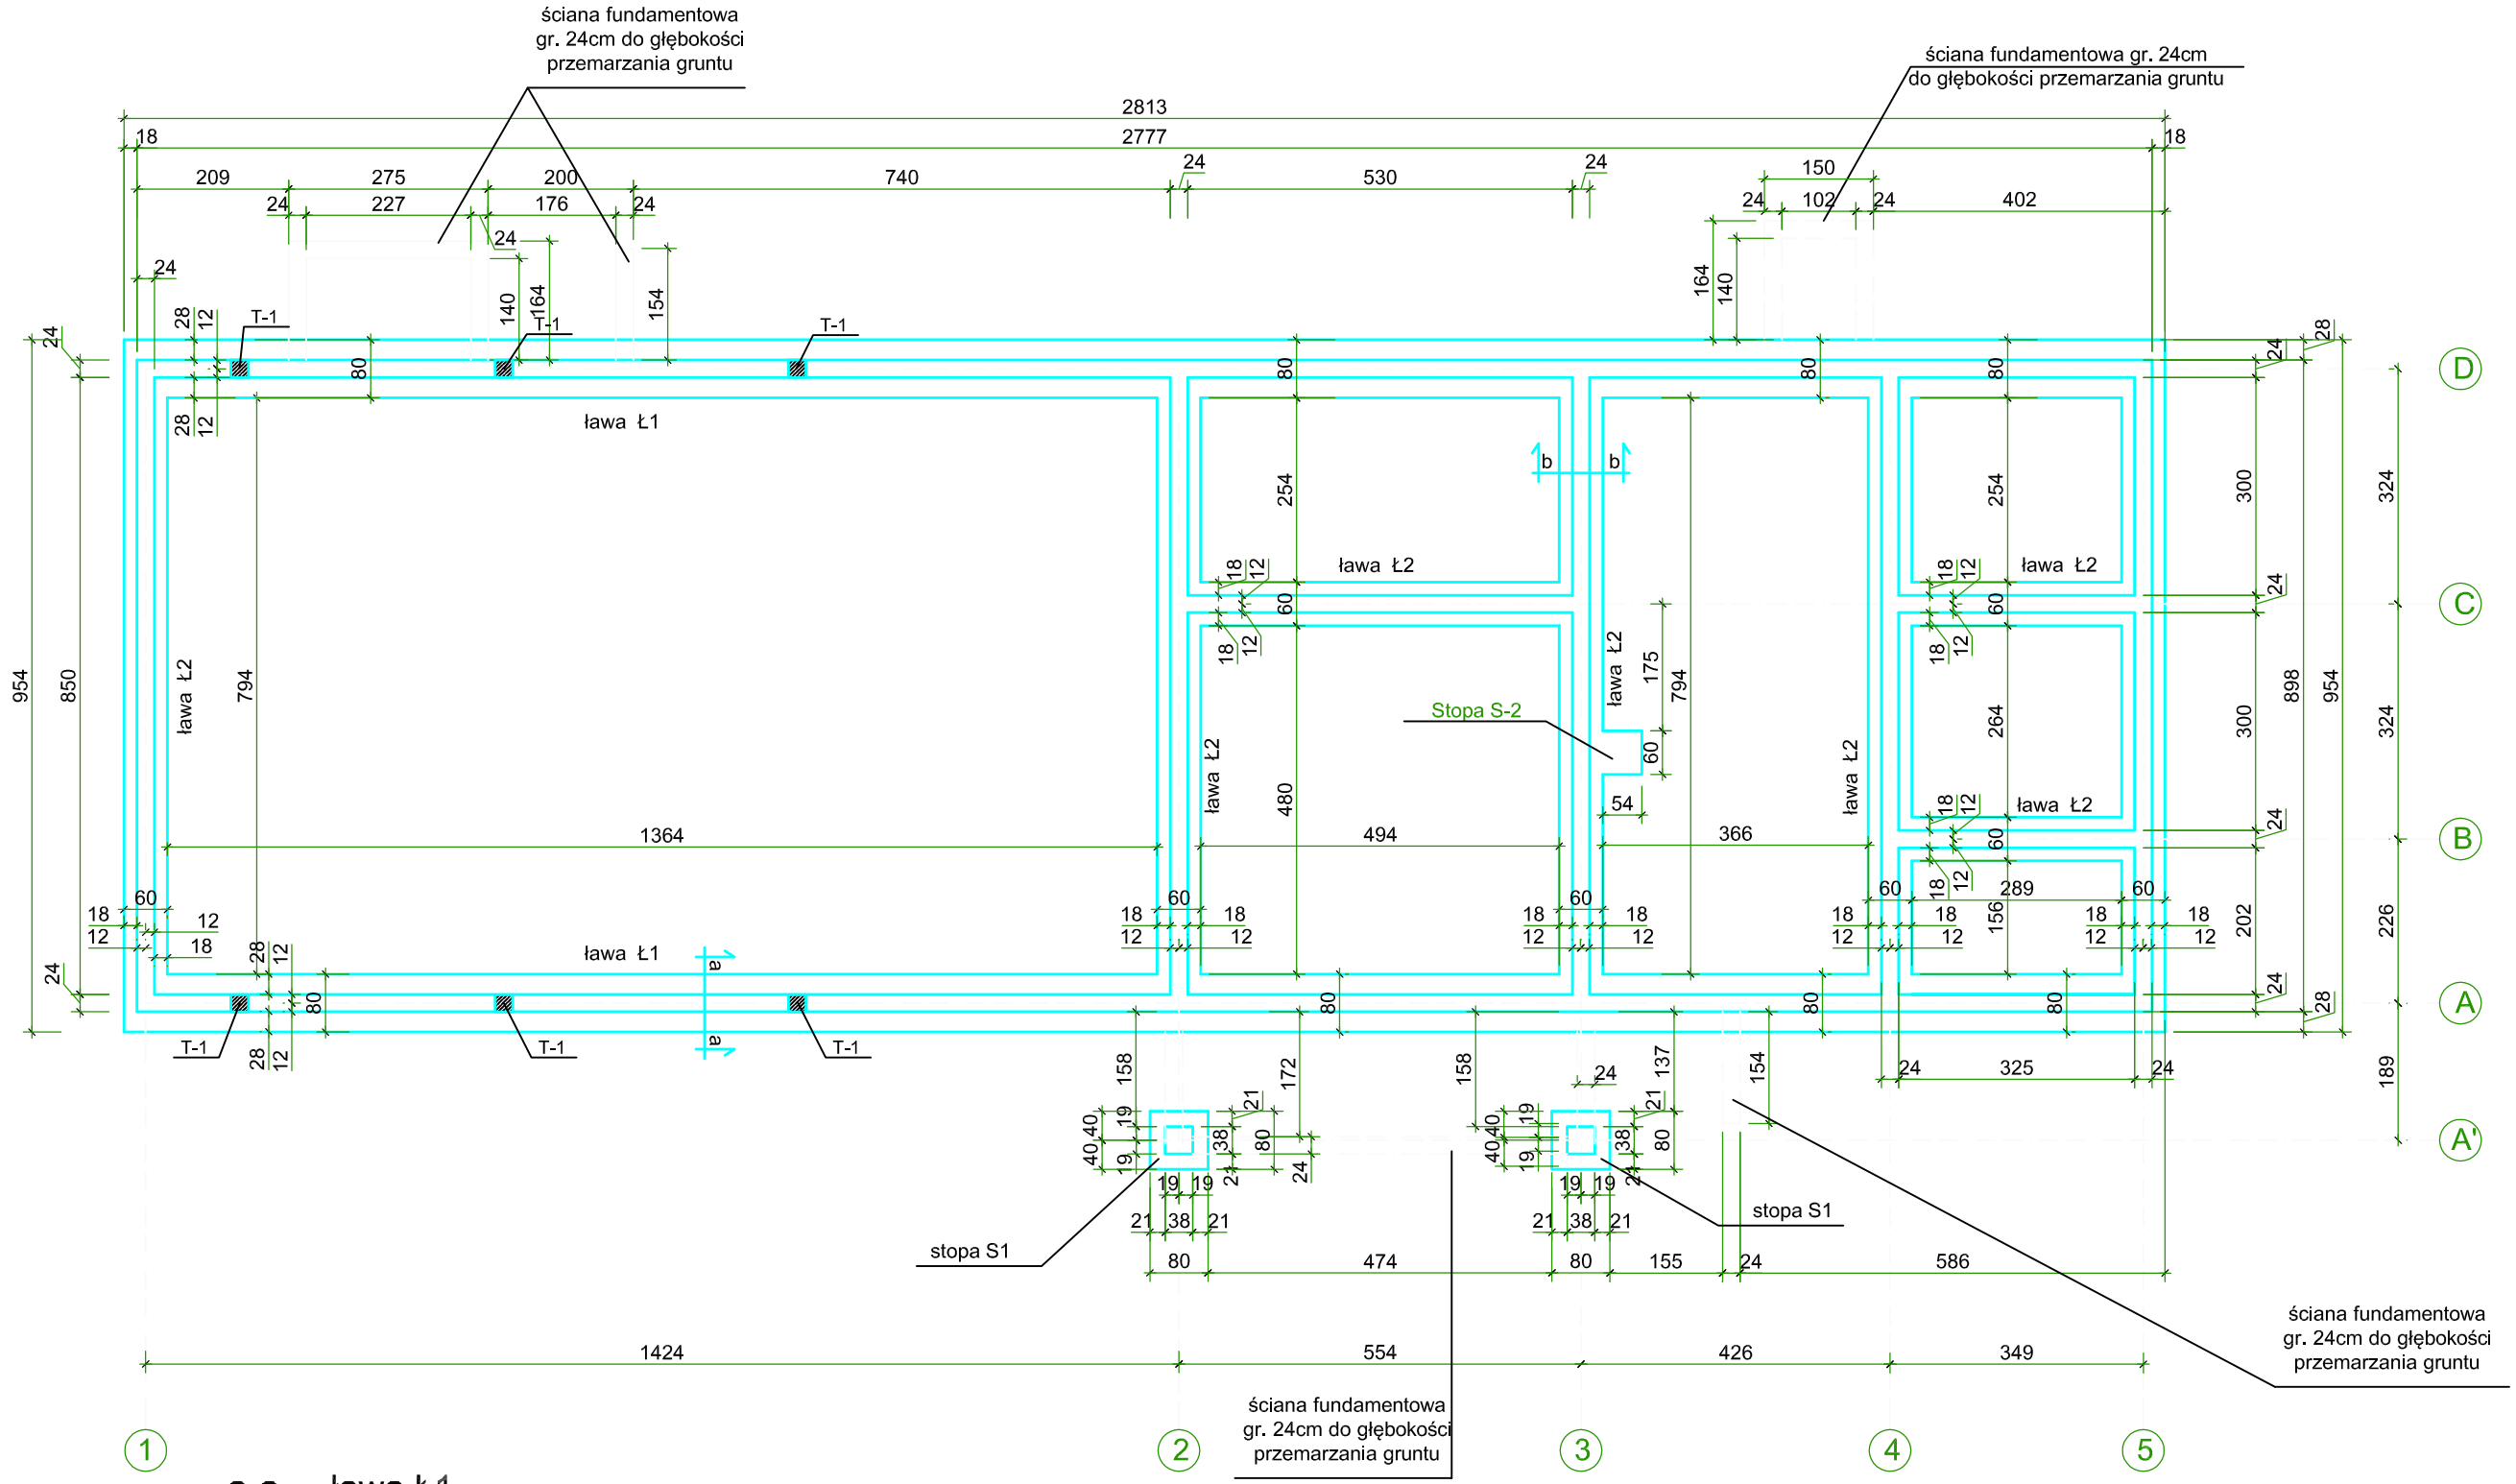

POZIOM +/- 325,47 m n.p.m.

a-a - ława Ł1
(b-b - ława Ł2, Ł3, Ł4)

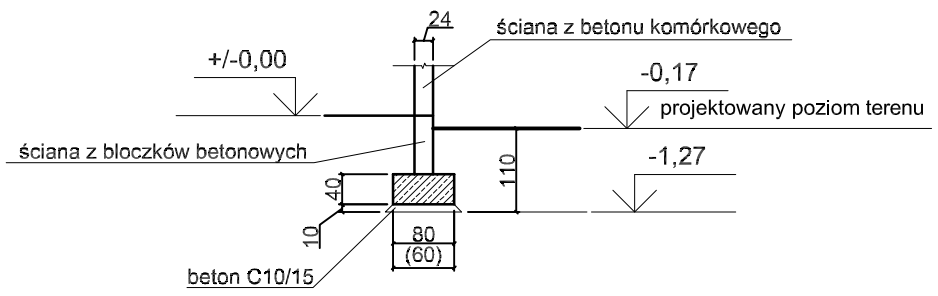

UWAGA:
KONSTRUKCJA ELEMENTÓW ŻELBETOWYCH WG RYS. 4K

Biuro projektów i usług inwestycyjnych INSTAL STD
58-302 Wałbrzych ul. Parkowa 23/1, tel. 501 292 469
Biuro: 58-304 Wałbrzych ul. Wysockiego 28 pok.23

Projektant br. architektoniczna:	mgr inż. arch. Joanna Drzygała	27/07/DOIA		Data: 14.06.2017
Temat:	"Budowa budynku Lokalnego Ośrodka Integracji Społecznej z zapleczem socjalno-sanitarnym wraz z infrastrukturą towarzyszącą w Strudze" dz. nr 170/1, 169/2 obręb nr 8 Struga			Stadium: PB
Inwestor:	Gmina Stare Bogaczowice ul. Główna 132; 58-312 Stare Bogaczowice			Skala: 1:100
Tytuł rys.:	RZUT FUNDAMENTÓW			Nr rys.: 1K