



ELEWACJA TYLNA

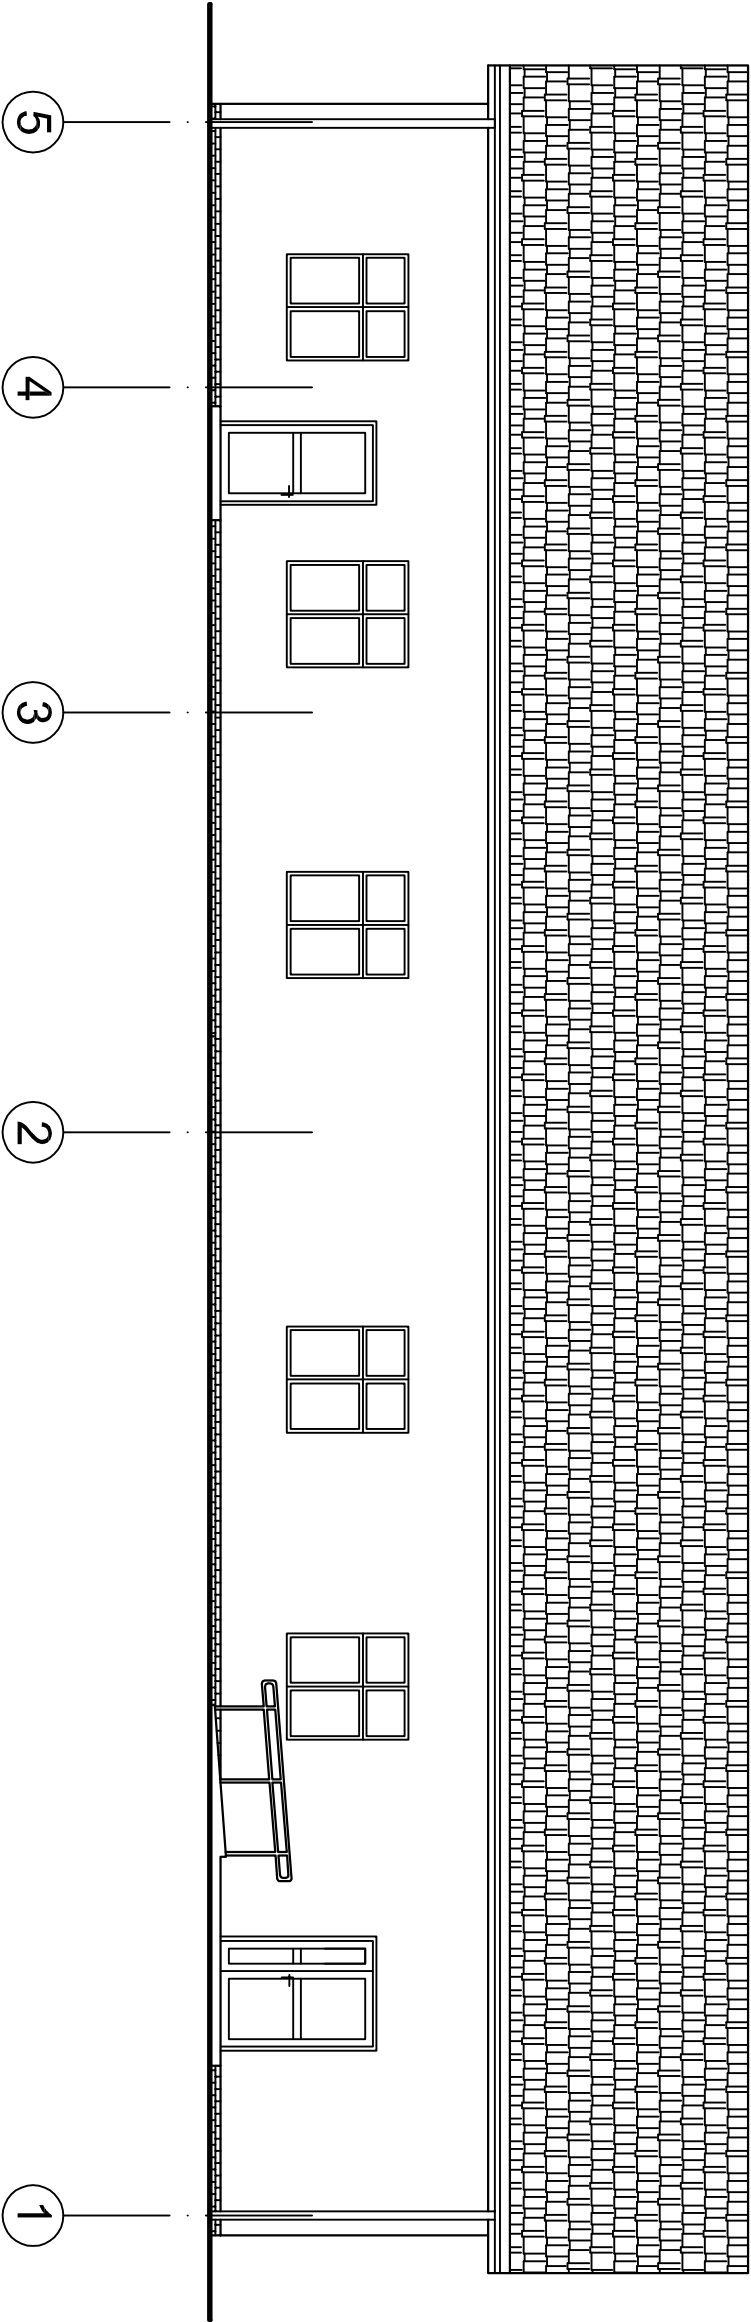

ELEWACJA BOCZNA PRAWA

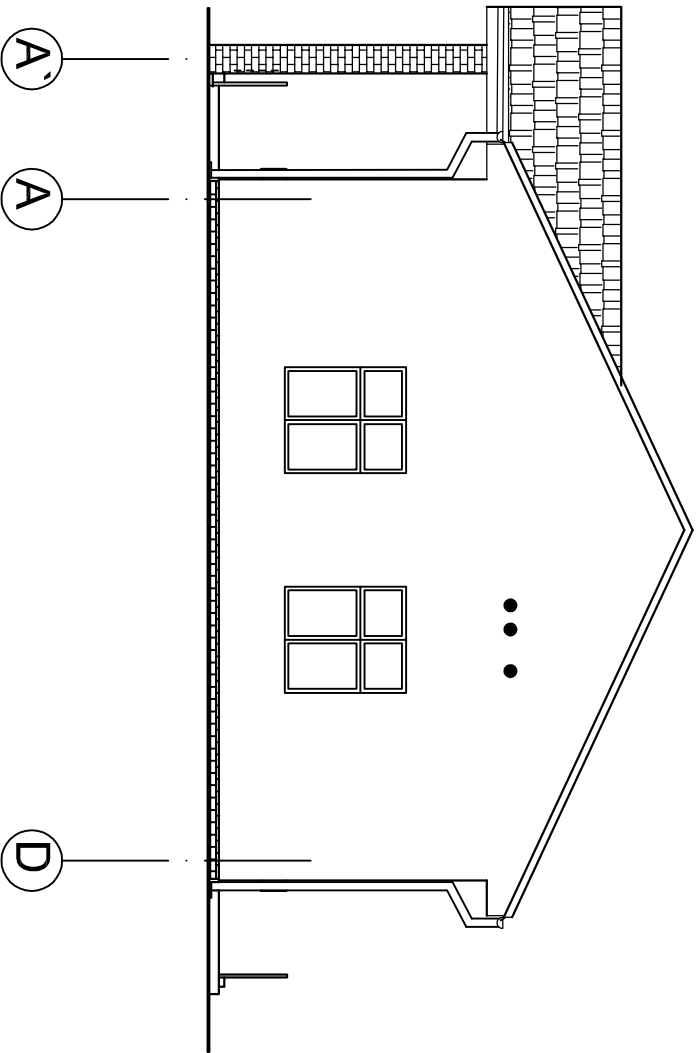

PROPOZYCJE MATERIAŁOWO-KOLORYSTYCZNE:
COKÓŁ – płytki klinkierowe w kolorze cegły
ŚCIANY – tynk strukturalny w kolorze kremowym
DACH – blachodachówka w kolorze ceglany
ELEMENTY DREWNIANE – drewno impregnowane w kolorze naturalnym
STOLARKA DRZWIOWA I OKIENNA – PCV w kolorze naturalnego drewna
RYNNY I RURY SPUSTOWE – blacha stalowa powlekana lub PCV w kolorze blachodachówki

Biuro projektów i usług inwestycyjnych INSTAL STD 58-302 wąbrzyskich ul. Parkowa 23/1, tel. 501 292 469 Biuro: 58-304 wąbrzyskich ul. Wysockiego 28 pok.23			
Projektant br. architektoniczny:	mgr inż. arch. Joanna Drzygała	27/07/DOIA	Data: 14.06.2017
Temat:	"Budowa budynku Lokalnego Ośrodka Integracji Społecznej z zapleczem socjalno-sanitarnym wraz z infrastrukturą towarzyszącą w Strudze" dz. nr 170/1, 169/2 obręb nr 8 Struga		Stadium: PB
Inwestor:	Gmina Stare Bogaczowice ul. Główna 132; 58-312 Stare Bogaczowice		Skala: 1:100
Tytuł rys.:	ELEWACJA TYLNA I BOCZNA PRAWA		Nr rys.:3A