


TEREN DZIAŁKI
INWESTORA

TEREN PASA
DROGOWEGO

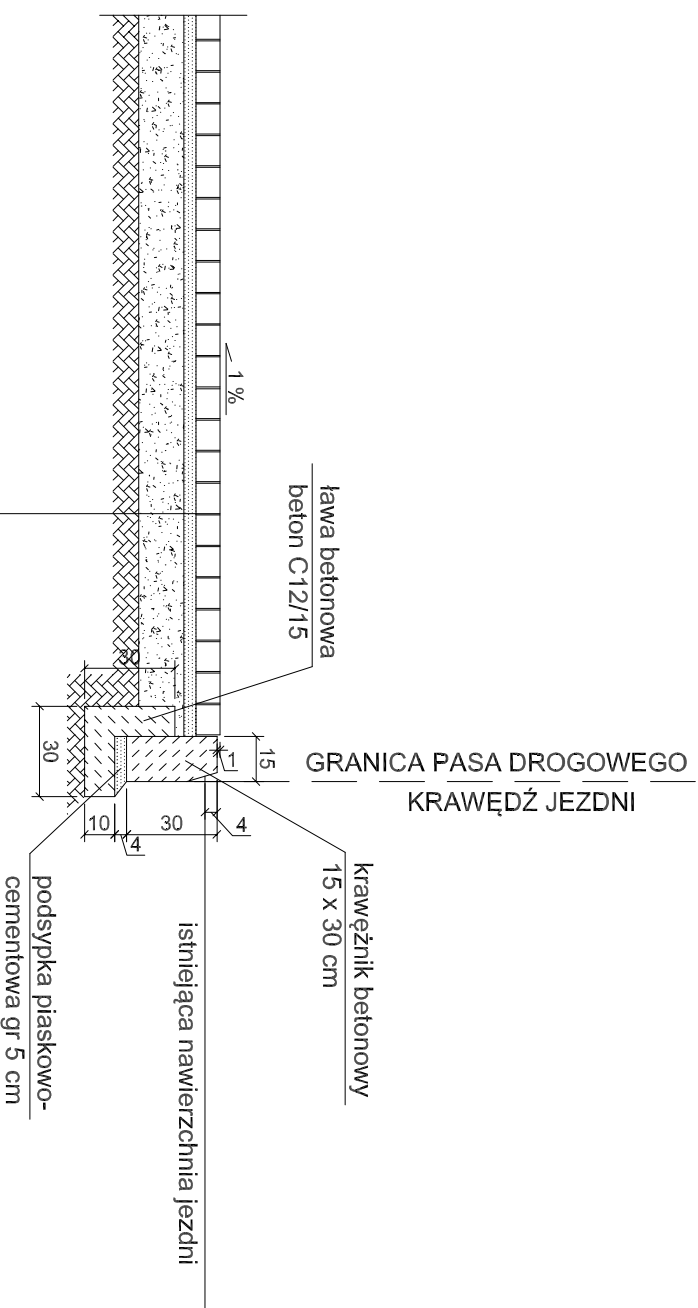

kostka brukowa betonowa gr 8 cm
podsyпка piaskowo-cementowa gr. 4 cm
kruszywo naturalne 0/31,5 mm stabilizowane mechanicznie gr. 15 cm
warstwa odsączająca - pospółka piaskowa gr 10 cm
grunt rodzimy zagęszczony

Biurowy projekt i usługa inwestycyjna INSTAL STD
58-302 wólbrych ul. Parkowa 23/1, tel. 501 292 469
Biurowy: 58-304 wólbrych ul. Wysokiego 28 pok.23

Projektant, br. br. drogowy:	mgr inż. Paweł Gałan	197/DOŚ/09 DOŚ/BO/0077/10	Data: 25.04.2017
Temat:	"Budowa budynku Lokalnego Ośrodka Integracji Społecznej z zapleczem socjalno-sanitarnym wraz z infrastrukturą towarzyszącą w Strudze" dz. nr 170/1, 169/2 obręb nr 8 Struga		
Inwestor:	Gmina Stare Bogaczowice ul. Główna 132; 58-312 Stare Bogaczowice		
Tytuł rys.:	KONSTRUKCJA ZWIĄZU		
Nr rys.: 3D			Skala: 1:25