


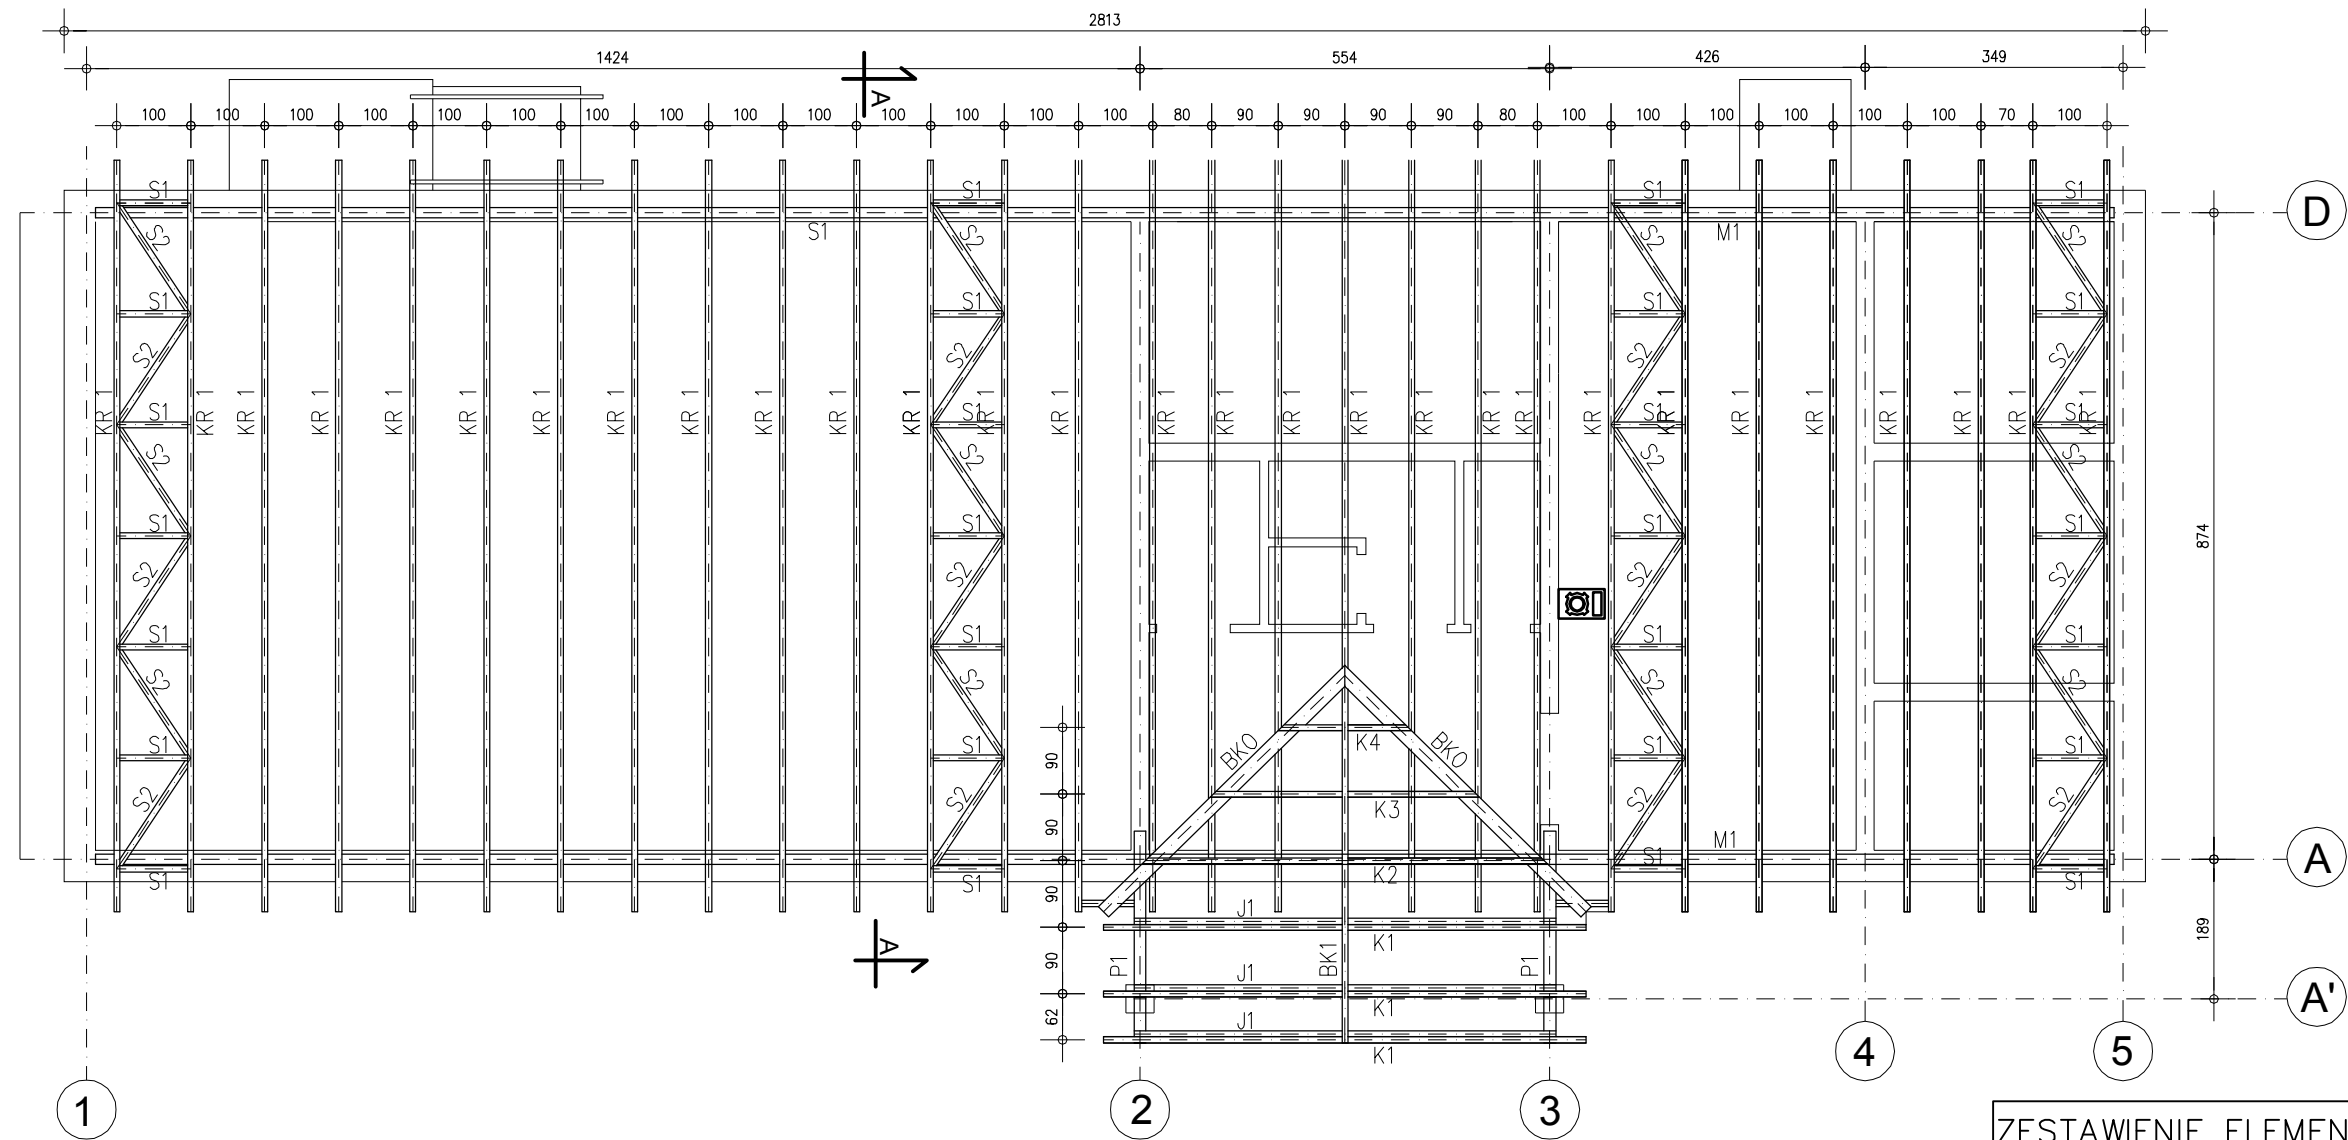


DREWNO C24

UWAGA:

1. Kratownice K-1 należy prefabrykować w wytwórni elementów drewnianych. Wytwórca zobowiązany jest sprawdzić założone przekroje oraz dobrać łączniki węzłów
2. Zestawienie obciążeń powierzchniowych wg opisu technicznego
3. Kratownice między sobą należy stężyć w płaszczyźnie dachu przy użyciu stalowej taśmy perforowanej

KRATOWNICA K-1 ilość: 29 szt. Skala 1:50

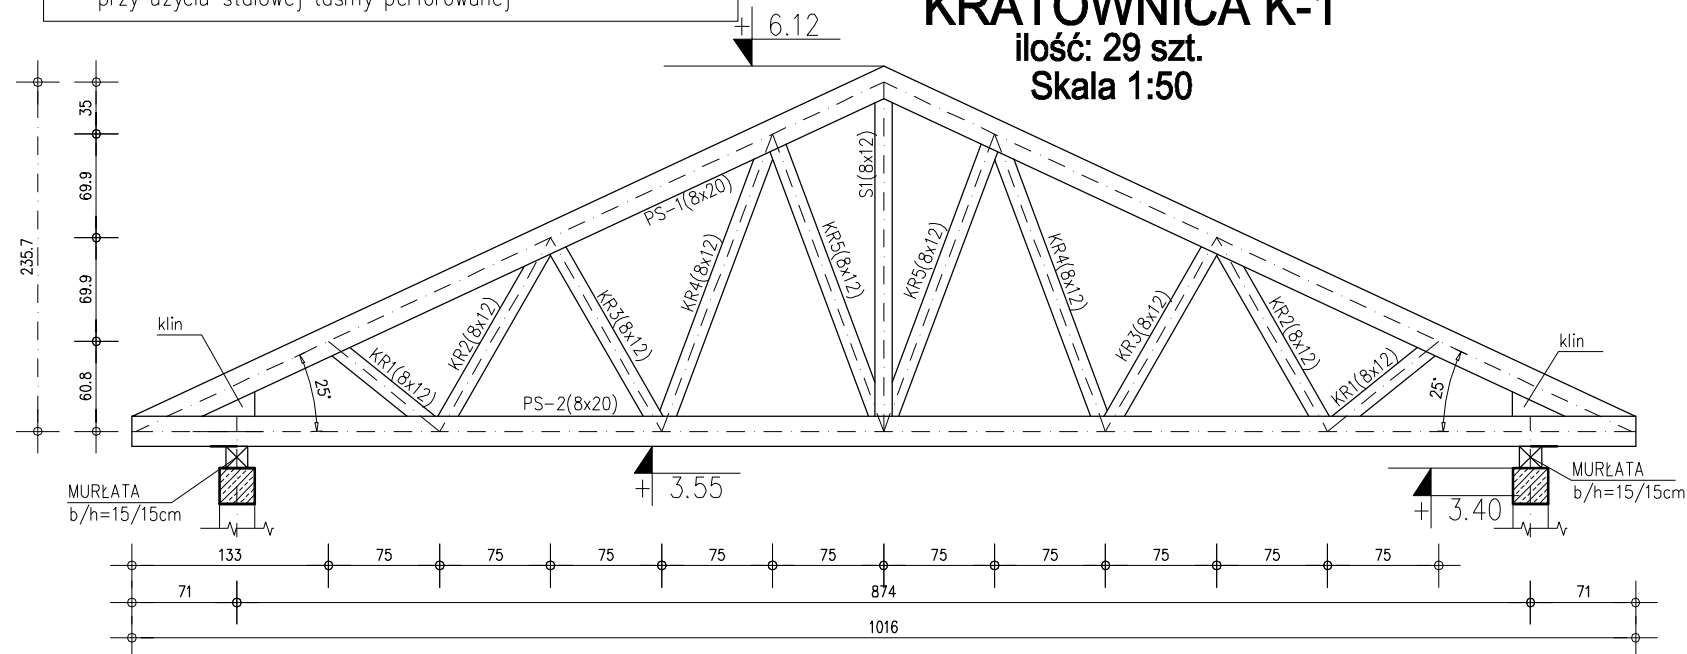

ZESTAWIENIE ELEMENTÓW WIĘZBY DACHOWEJ

SYMBOL	NAZWA ELEMENTÓW	PRZĘKÓJ b/h [cm]	DŁUGOŚĆ ŁĄCZNA L [m]	IŁOŚĆ [szt.]	OBJĘTOŚĆ [m3]
K1	Krokiew	8/18	3,75	6	0,324
K2	Krokiew	8/18	2,86	2	0,082
K3	Krokiew	8/18	1,98	2	0,057
K4	Krokiew	8/18	1,10	2	0,032
J1	Jętka	8/18	5,72	3	0,247
P1	Płatwie	18/18	2,65	2	0,172
BK1	Belka kalenicowa	8/24	5,15	1	0,099
BK0	Belka koszuwa	20/5	5,67	2	0,113
M1	murłata	15/15	29	2	1,306
S1	stężenie	8/5	0,92	21	0,124
S2	stężenie	8/5	1,72	18	0,124
PS-1	Pos górny-kratownica	8/20	5,60	58	5,197
PS-2	Pos dolny-kratownica	8/20	10,16	29	4,714
KR1	Krzyżulec-kratownica	8/12	0,82	58	0,457
KR2	Krzyżulec-kratownica	8/12	1,33	58	0,741
KR3	Krzyżulec-kratownica	8/12	1,33	58	0,741
KR4	Krzyżulec-kratownica	8/12	1,92	58	1,069
KR5	Krzyżulec-kratownica	8/12	1,92	58	1,069
KR5	Krzyżulec-kratownica	8/12	2,14	29	0,596
ŁĄCZNA OBJĘTOŚĆ DREWNA (m3)					17,267

Biurowisko projektów i usług inwestycyjnych INSTAL STD
58-302 Wałbrzych ul. Parkowa 23/1, tel. 501 292 469
Biuro: 58-304 Wałbrzych ul. Wysockiego 28 pok.23

Projektant br.konstrukcyjna:	mgr inż. Paweł Gałan	197/DOŚ/09 DOŚ/BO/0077/10	Data: 25.04.2017
Temat:	"Budowa budynku Lokalnego Ośrodka Integracji Społecznej z zapleczem socjalno-sanitarnym wraz z infrastrukturą towarzyszącą w Strudze" dz. nr 170/1, 169/2 obręb nr 8 Struga		Stadium: PB
Inwestor:	Gmina Stare Bogaczowice ul. Główna 132; 58-312 Stare Bogaczowice		Skala: 1:50, 1:100
Tytuł rys.:	WIĘZBA DACHOWA		Nr rys.: 3K