


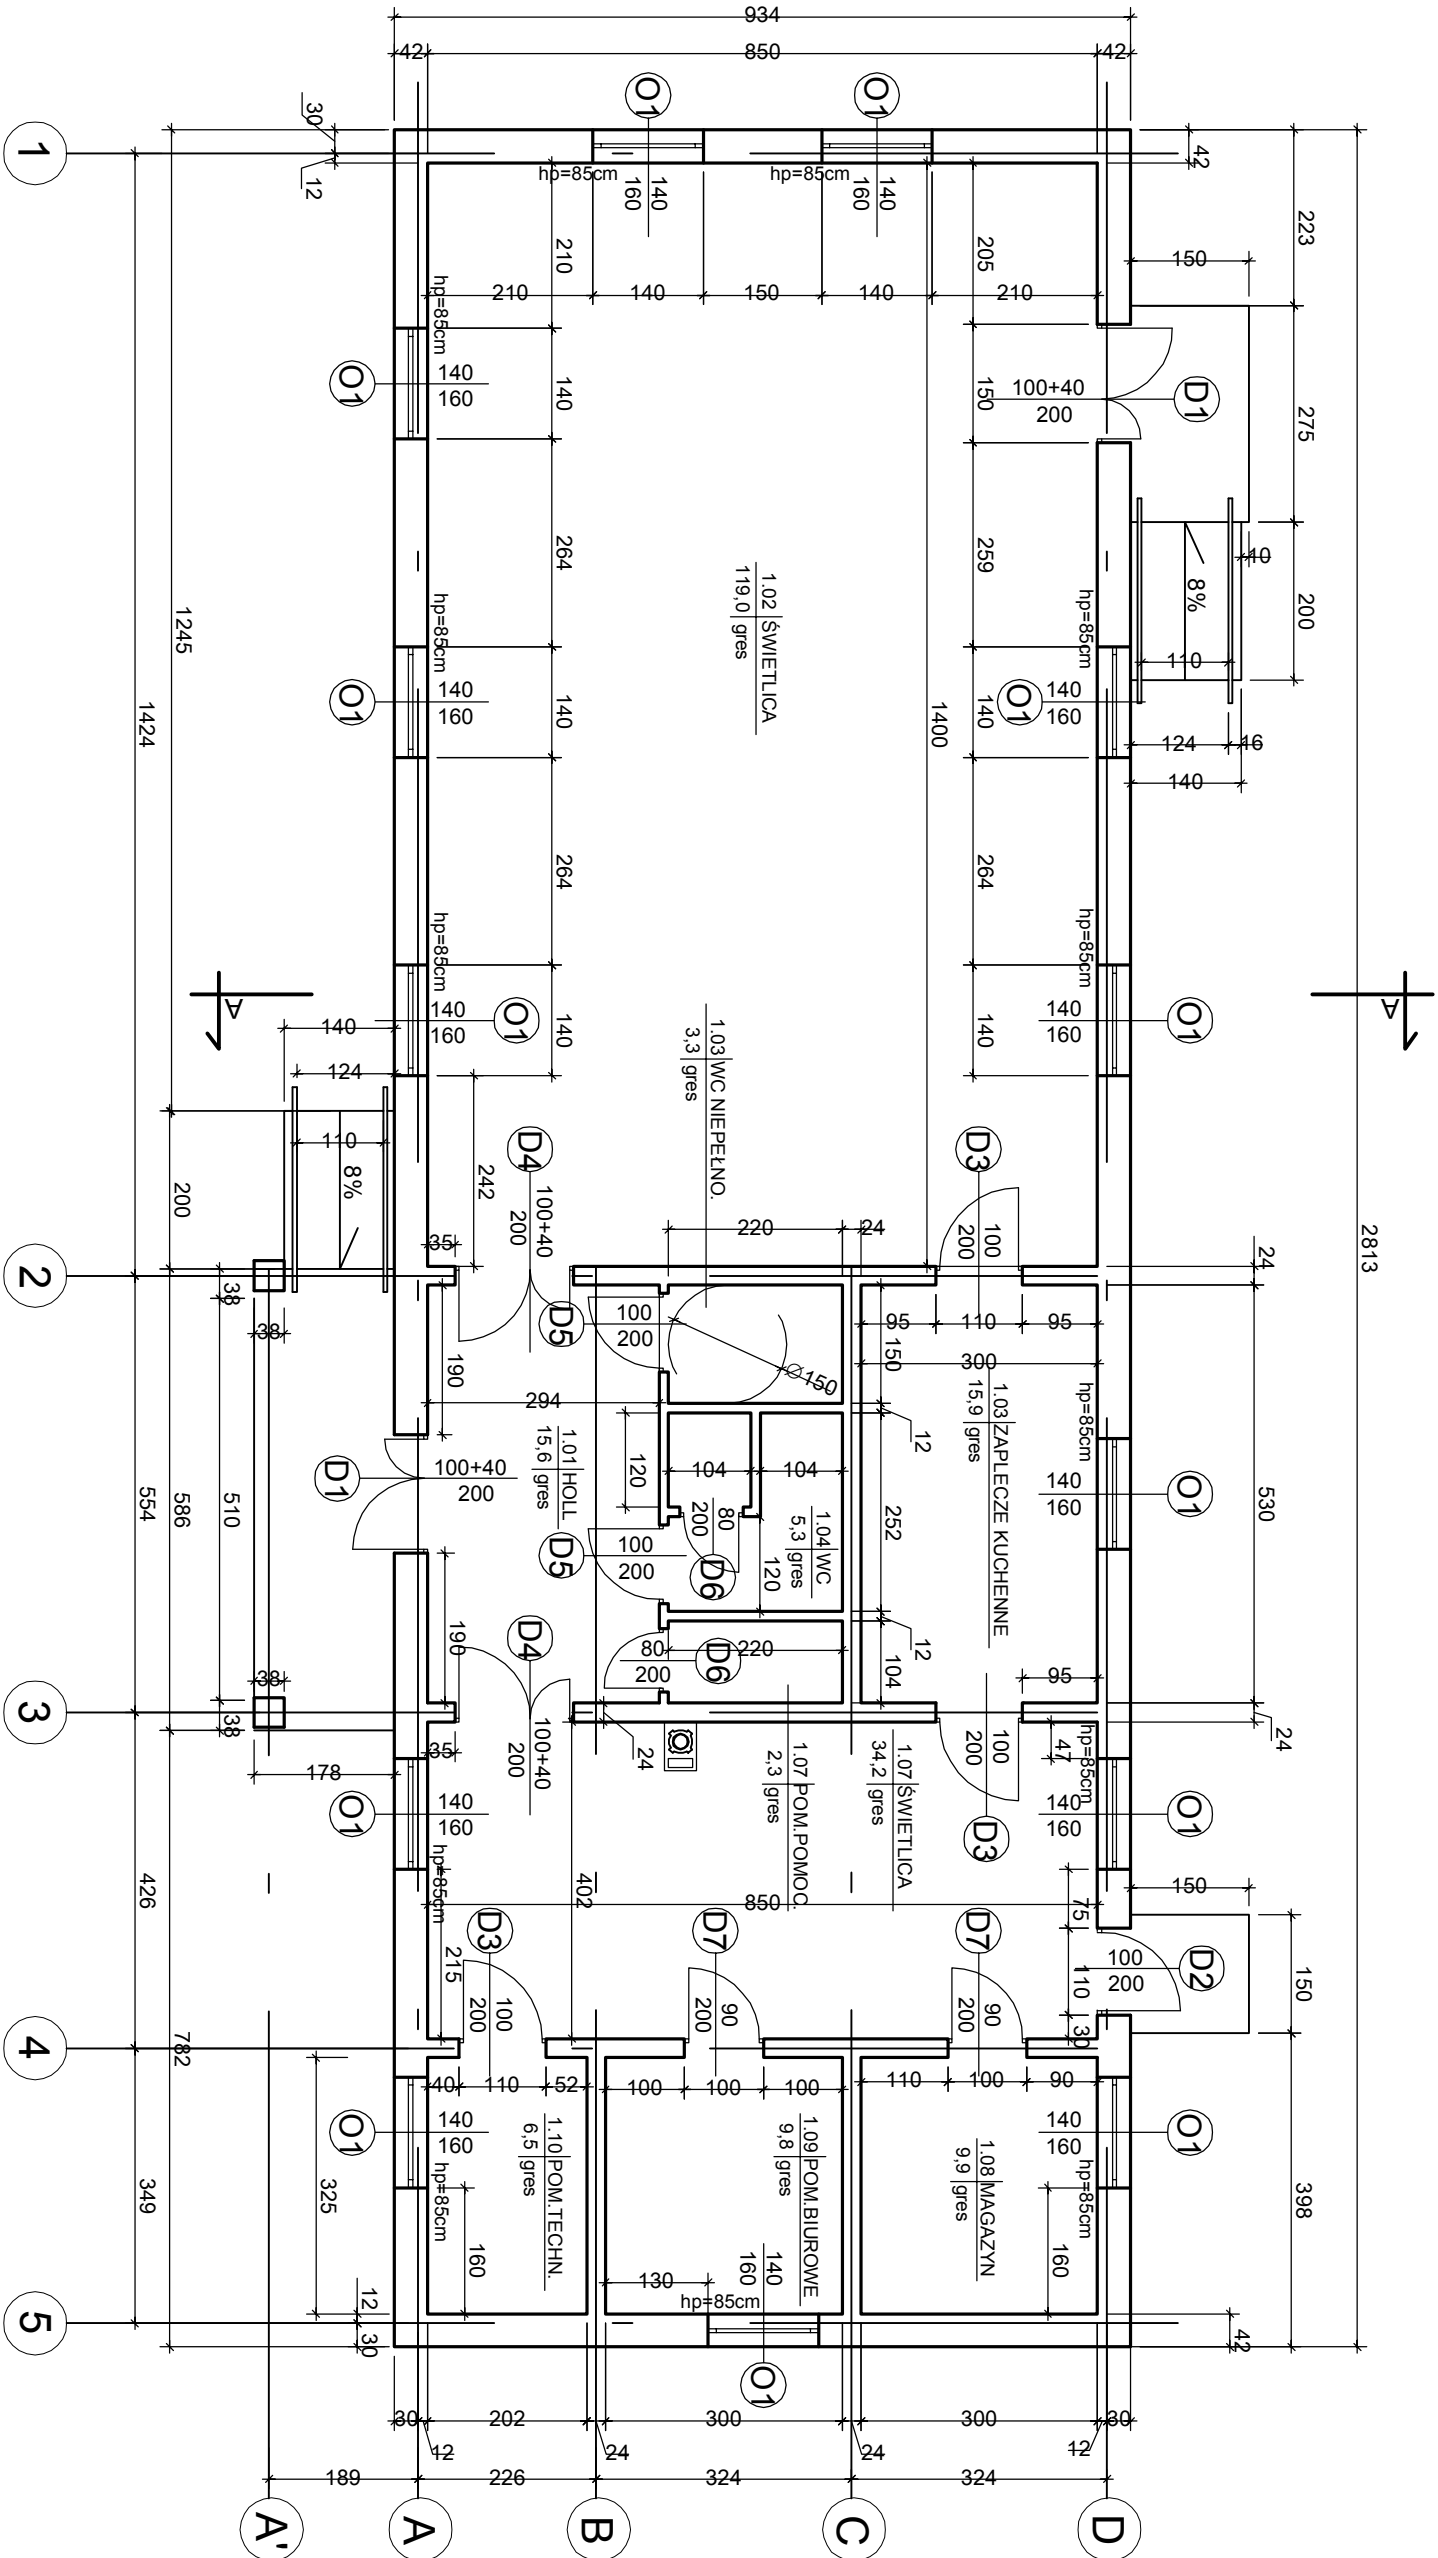

Nr	Nazwa pomieszczenia	Posadzka	Pow. w m²
1	2	3	4
1.01	HOLL	gres	15,6
1.02	ŚWIETLICA	gres	119,0
1.03	WC NIEPEŁNOSPRA.	gres	3,3
1.04	WC	gres	5,3
1.05	POM. POMOCNICZE	gres	2,3
1.06	ZAPLECZE KUCHEN.	gres	15,9
1.07	ŚWIETLICA	gres	34,2
1.08	MAGAZYN	gres	9,8
1.09	POM. BIUROWE	gres	9,8
1.10	POM. TECHNICZNE	gres	6,5
RAZEM POWIERZCHNIA w m²			221,7

Biurowy projekt i usług inwestycyjnych INSTAL STD
58-302 Wałbrzych ul. Parkowa 23/1, tel. 501 292 469
Biuro: 58-304 Wałbrzych ul. Wysockiego 28 pok. 23

Projektant br.architektoniczno:	mgr inż. arch. Joanna Drzygała	27/07/D01A	
Temat:	"Budowa budynku Lokalnego Ośrodka Integracji Społecznej z zapleczem socjalno-sanitarnym wraz z infrastrukturą towarzyszącą w Strudze" dz. nr 170/1, 169/2 obręb nr 8 Struga		
Inwestor:	Gmina Stare Bogaczowice ul. Główna 132; 58–312 Stare Bogaczowice		
Tytuł rys.:	RZUT PARTERU		Nr rys.: 4A