


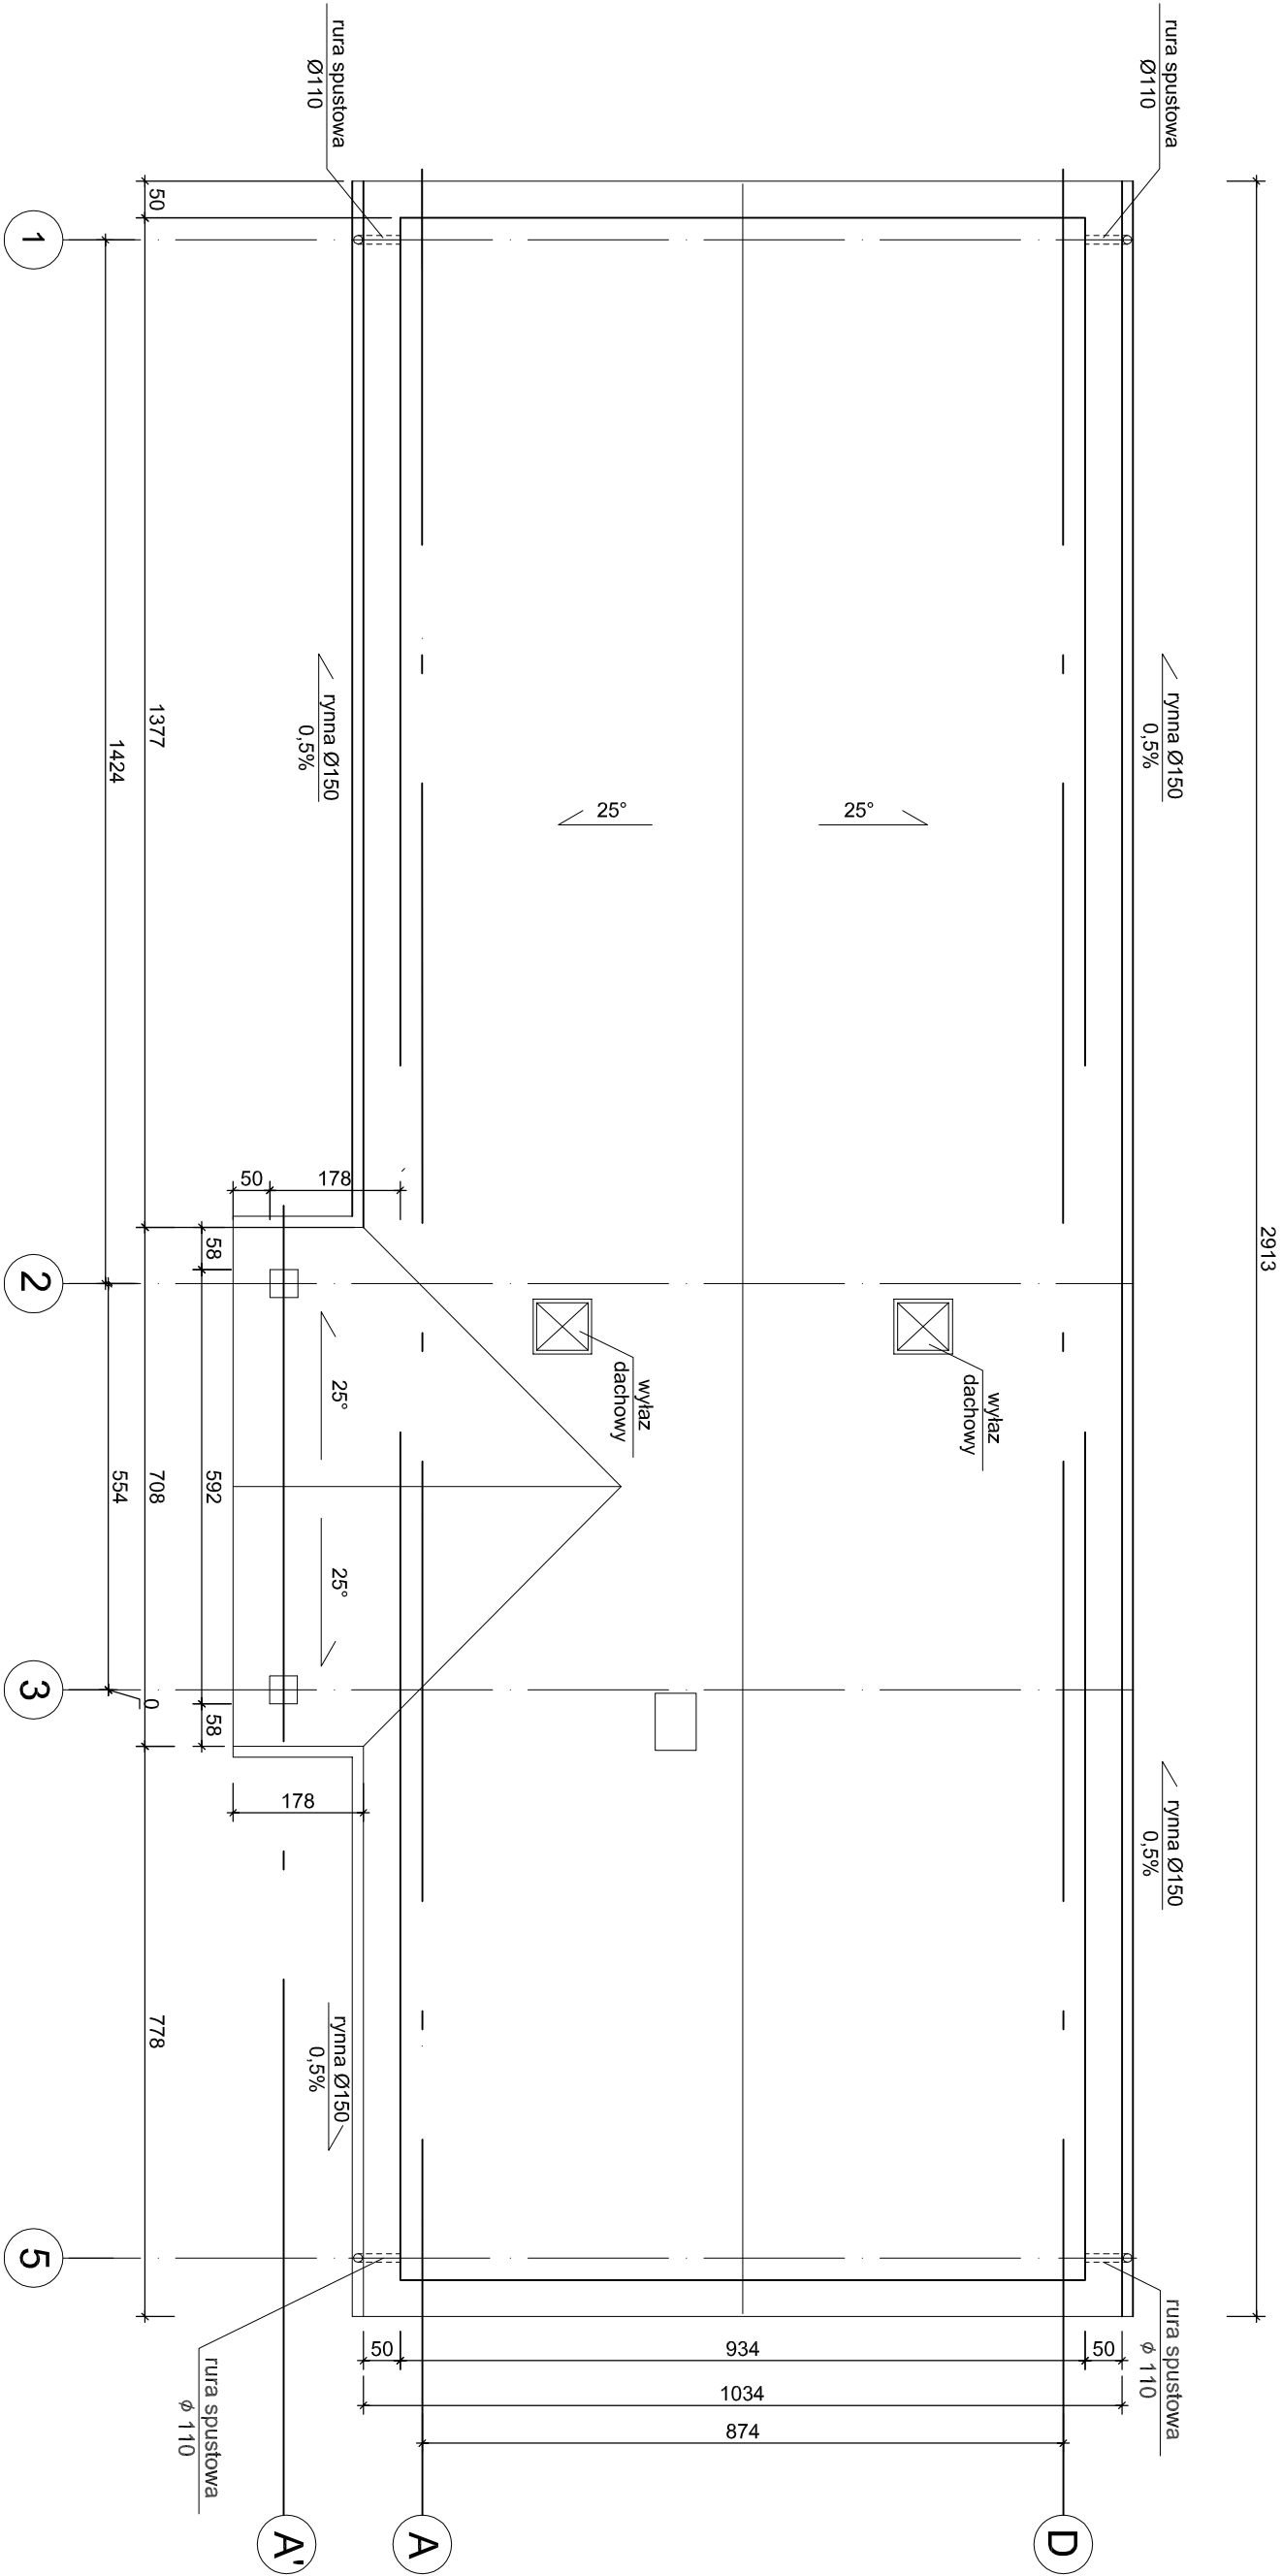

- UWAGI:**
1. POKRYCIE DACHU Z BLACHODACHÓWKI NA ŁATACH DREWNIANYCH
  2. RYNNY (Ø150 mm) I RURY SPUSTOWE (Ø110 mm) Z BLACHY STALOWEJ POWLEKANEJ LUB PCV W KOLORZE BLACHODACHÓWKI MOCOWANE
  3. W DACHU ZAMONTOWAĆ WYWIETRZNIKI KALENICOWE I NAWIEWY OKAPOWE.

Biuro projektów i usług inwestycyjnych INSTAL STD  
58-302 wałbrzyskich ul. Parkowa 23/1, tel. 501 292 469  
Biuro: 58-304 wałbrzyskich ul. Wysockiego 28 pok.23

|                                    |   |            |                     |                 |
|------------------------------------|---|------------|---------------------|-----------------|
| Projektant<br>br.architektoniczny: | mgr inż. arch. Joanna Drzygała   | 27/07/DOIA | Data:<br>14.06.2017 |                 |
| Temat:                             | "Budowa budynku Lokalnego Ośrodka Integracji Społecznej z zapleczem socjalno-sanitarnym wraz z infrastrukturą towarzyszącą w Strudze"<br>dz. nr 170/1, 169/2 obręb nr 8 Struga |            |                     | Stadium:<br>PB  |
| Inwestor:                          | Gmina Stare Bogaczowice<br>ul. Główna 132; 58-312 Stare Bogaczowice   |            |                     | Skala:<br>1:100 |
| Tytuł rys.:                        | RZUT DACHU   |            |                     | Nr rys.: 5A     |