


A	B
ŚCIANA ZEWNĘTRZNA	ŚCIANA FUNDAMENTOWA
tynek cienkowarstwowy	plytki klinkierowe - cokoł nad terenem do poz.±0,00
styropian gr. 18cm	izolacja przeciwwilgociowa
beton komórkowy gr. 24cm	styropian twardy gr. 12 cm
tynek gipsowy	blocki betonowe gr. 24 cm

C	D
PODŁOGA NA GRUNCIE	STROP NAD PARTEREM
gres	membrana paroprzepuszczalna
beton dociskowy gr. 5cm (C12/15) zbrojony przeciwskurczowo siatką Ø3/10c	wetna mineralna mini. gęstość 80kg/m ³ -20cm
2x folia budowlana 0,3 mm	folia paraizolacja-0,3mm
styropian EPS200 gr. 12cm	ruszt satałowy systemowy
	plyta GKF 1,25cm

C	PODŁOGA NA GRUNCIE
	gres
	beton dociskowy gr. 5cm (C12/15) zbrojony przeciwskruczowo siatką Ø3/10c
	2x folia budowlana 0,3 mm
	styropian EPS200 gr. 12cm
	beton (C16/20) gr. 10cm
	2x folia budowlana 0,3 mm
	plasek zagęszczony gr. 50cm stopień zagęszczenia js=0,97
	grunt rodzimy

E	DACH
	blachodachówka
	łaty 4x6 cm
	kontrłaty 3x5cm
	folia paroprzepuszczalna

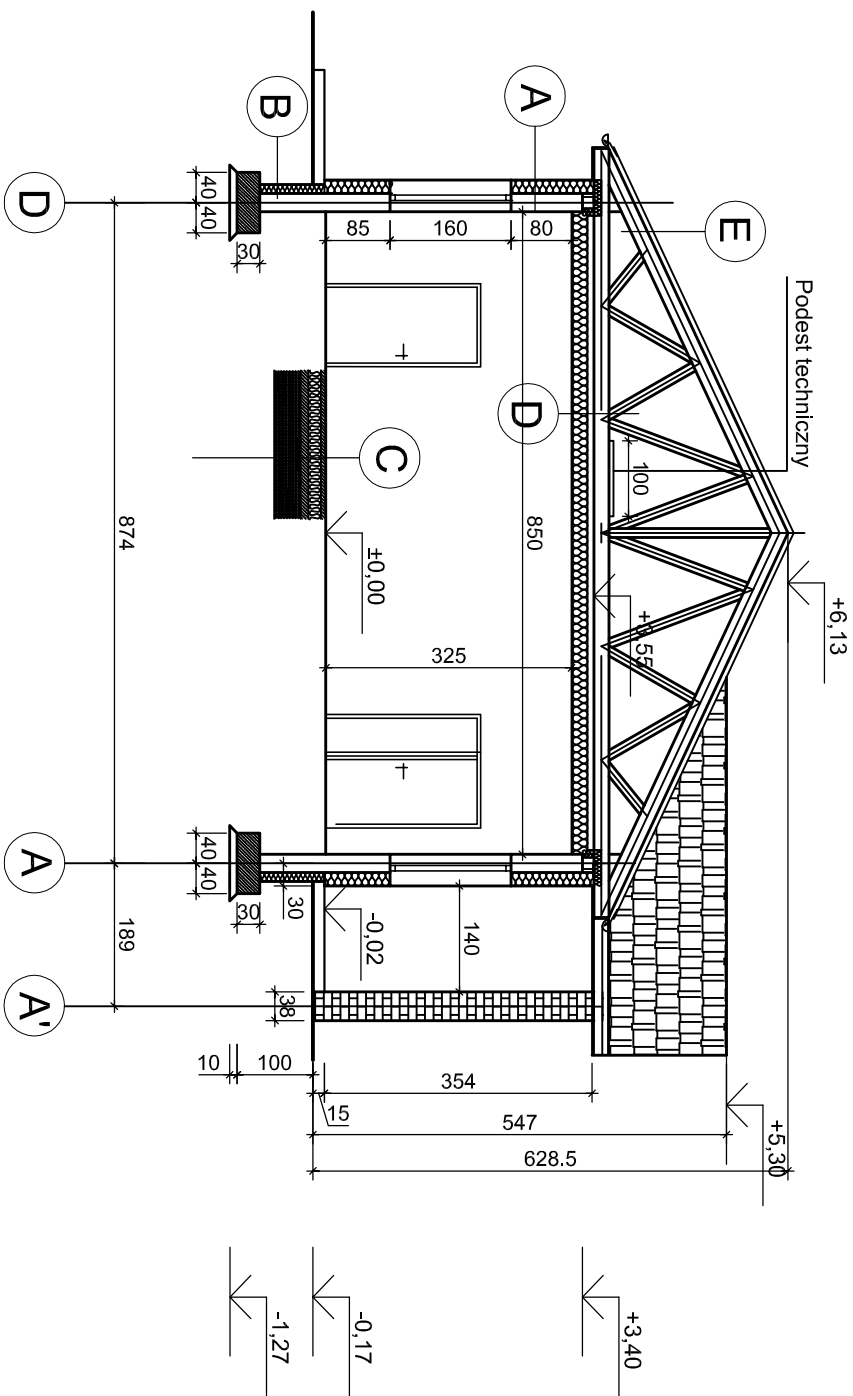

Biurowy projektów i usług inwestycyjnych INSTAL STD
58-302 Wałbrzych ul. Parkowa 23/1, tel. 501 292 469
Biuro: 58-304 Wałbrzych ul. Wysockiego 28 pok.23

Projektant br.architektonczno:	mgr inż. Joanna Drzygala	27/07/2014		Data: 14.06.2017
Temat:	"Budowa budynku Lokalnego Ośrodka Integracji Społecznej z zapleczem socjalno-sanitarnym wraz z infrastrukturą towarzyszącą w Strudze" dz. nr 170/1, 169/2 obręb nr 8 Struga			Stadium: PB
Investor:	Gmina Stare Bogaczowice ul. Główna 132; 58-312 Stare Bogaczowice			Skala: 1:100
Tytuł rys.:	PRZEKROJ A-A			Nr rys.: 6A