


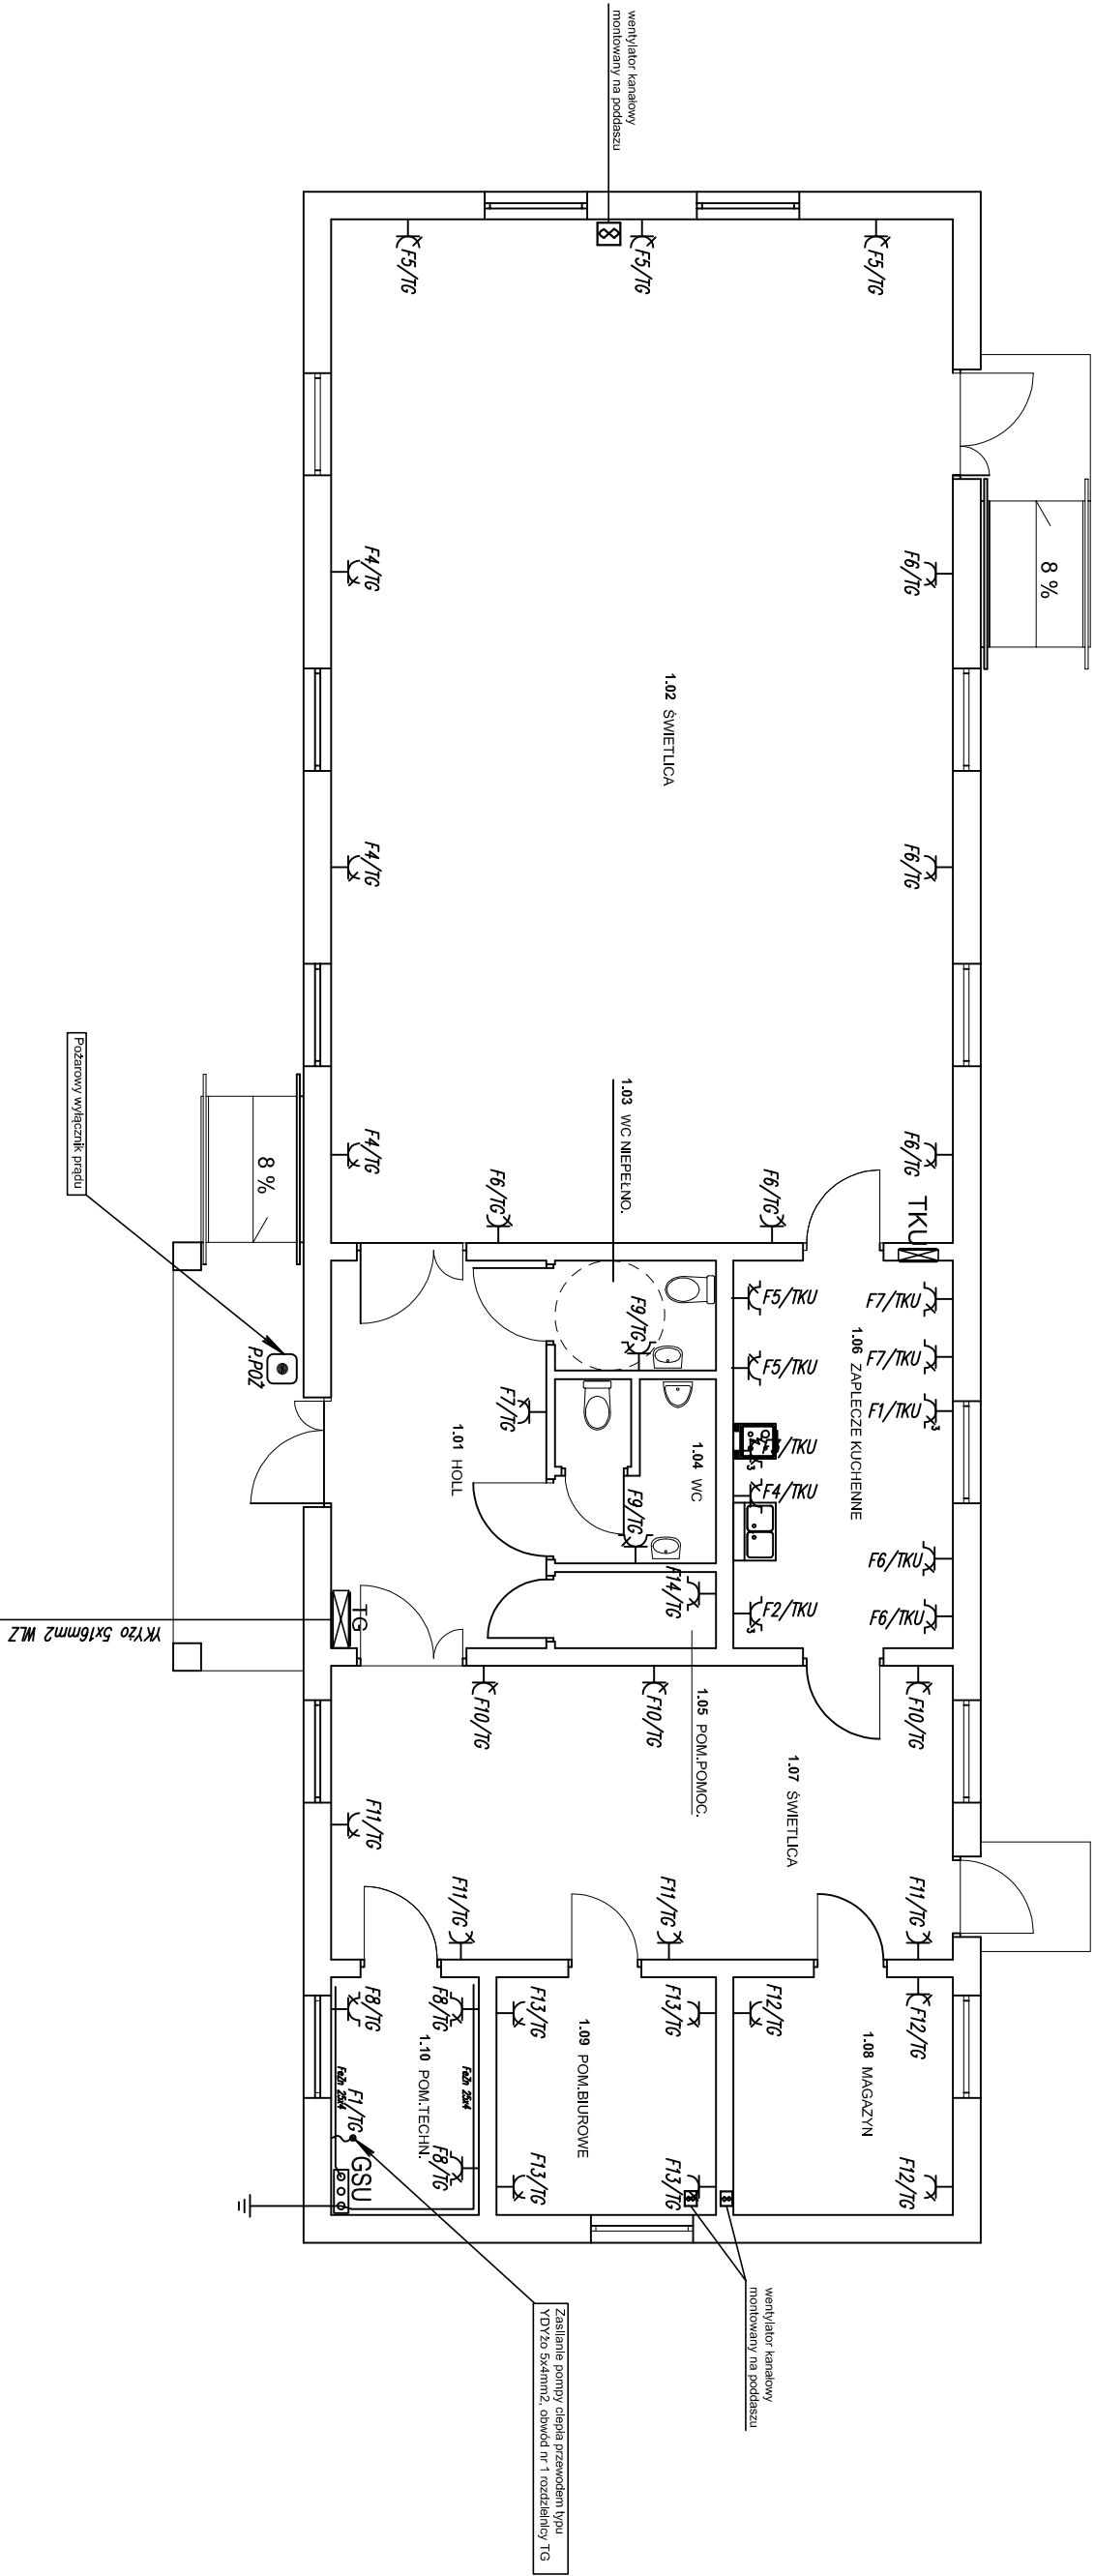

LEGENDA:

- Rozdzielnice elektryczne
- TG – główna rozdzielnica elektryczna budynku
- TKU – rozdzielnica elektryczna zaplecza kuchennego
- Główna szyna uziemiająca
- Wypust elektryczny – zapas przewodu
- Przycisk pożarowego wyładowania prądu budynku
- Gniazdo elektryczne 2P+Z 10A/16A, IP44
- Gniazdo elektryczne 2P+Z 10A/16A, IP44
- Gniazdo elektryczne 4P+Z 16A, IP65

Biuro projektów i usług inwestycyjnych INSTAL STD 58-302 wałbrzyskich ul. Parkowa 23/1, tel. 501 292 469 Biuro: 58-304 wałbrzyskich ul. Wysockiego 28 pok.23			
Projektant br. elektryczny:	mgr inż. Krzysztof Leszczyński	198/DOŚ/15 DOŚ/IE/0244/15	Date: 25.04.2017
Temat:	"Budowa budynku Lokalnego Ośrodka Integracji Społecznej z zapleczem socjalno-sanitarnym wraz z infrastrukturą towarzyszącą w Strudze" dz. nr 170/1, 169/2 obręb nr 8 Struga		
Investor:	Gmina Stare Bogaczowice ul. Główna 132, 58-312 Stare Bogaczowice		
Tytuł rys.:	RZUT PARTERU – PLAN INSTALACJI Gniazd WTYKOWYCH		
			Nr rys.: 11E