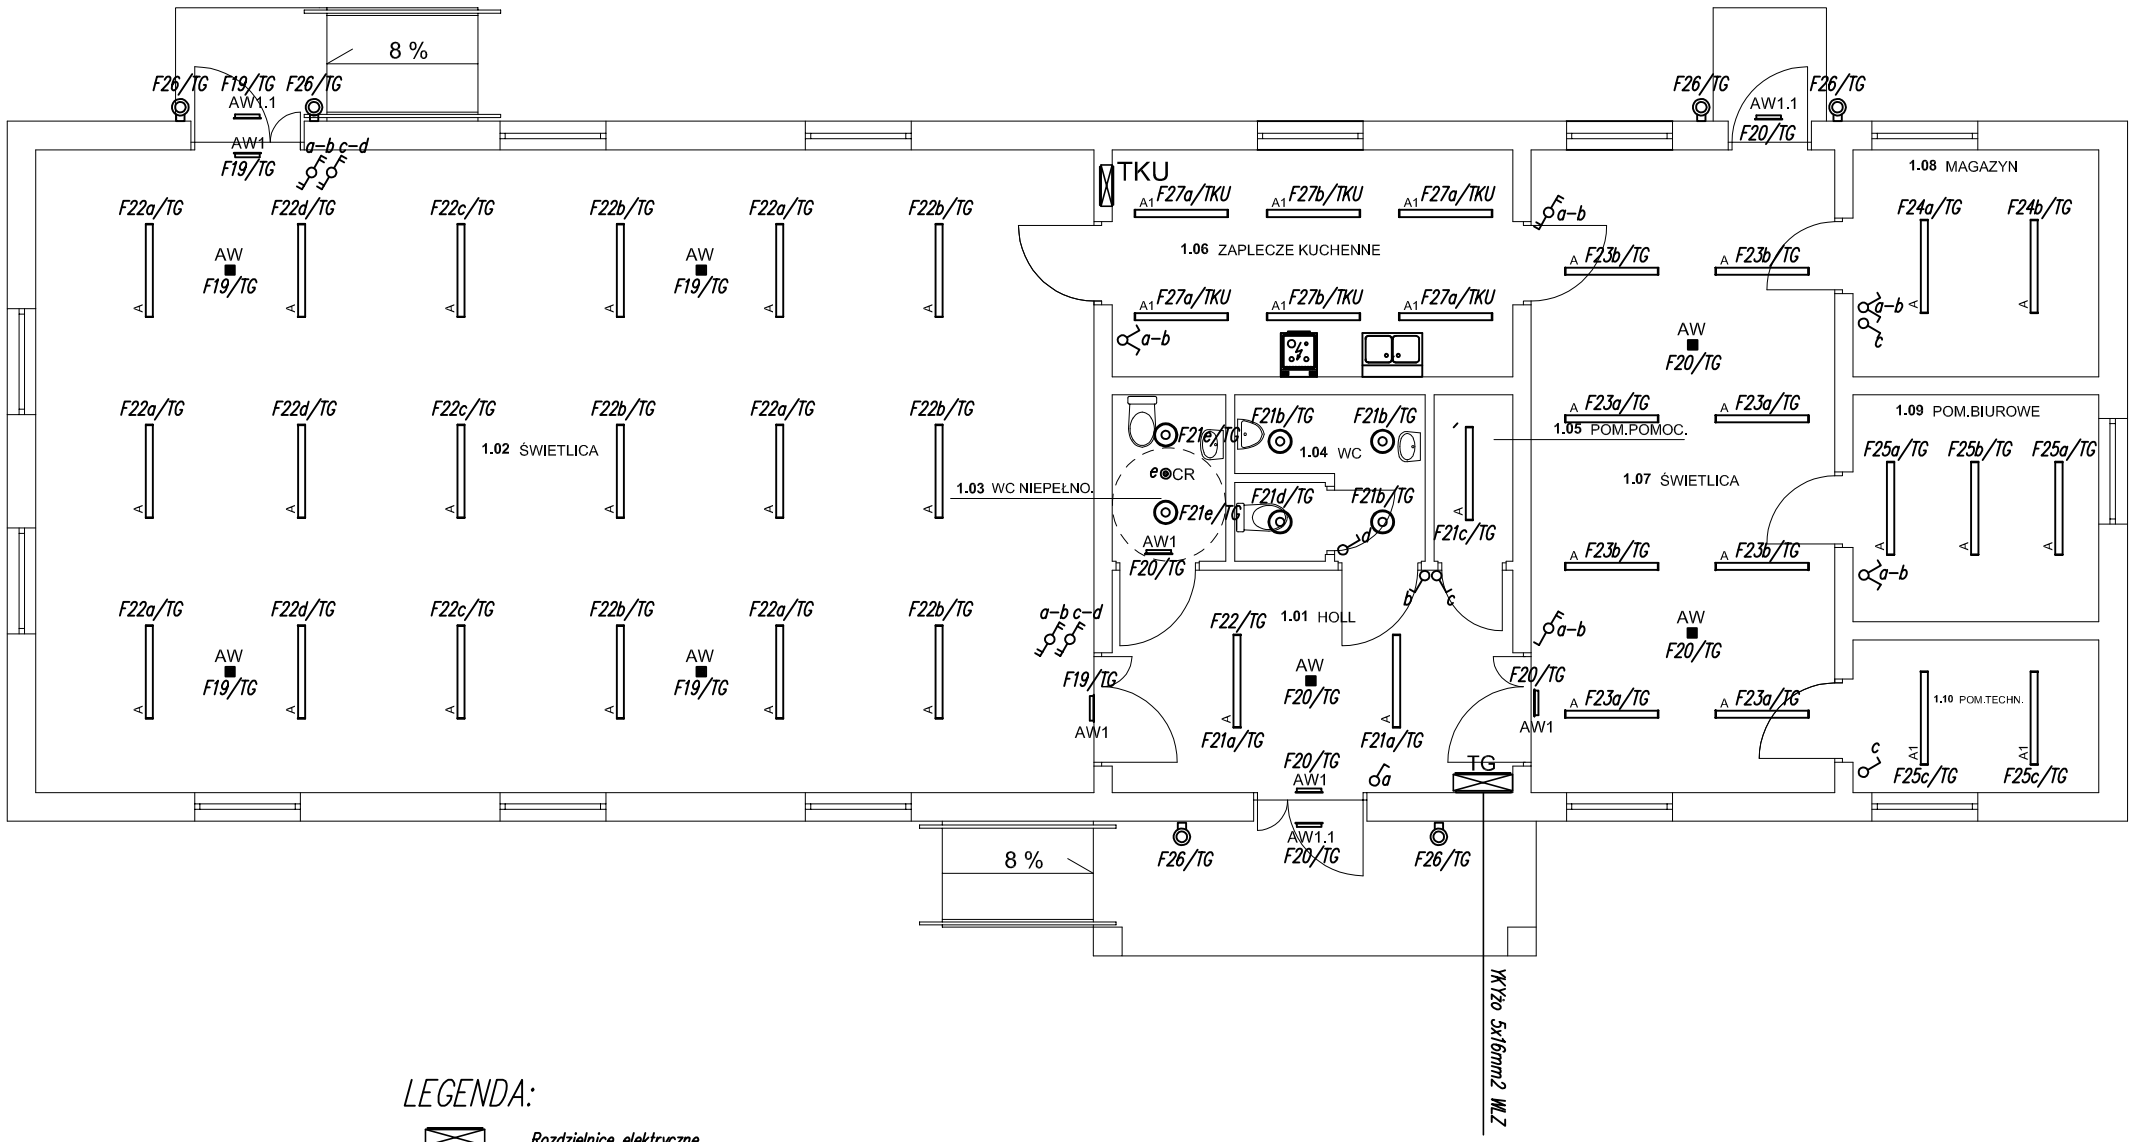

LEGENDA:

- Rozdzielnice elektryczne
  TG – główna rozdzielnica elektryczna budynku
  TKU – rozdzielnica elektryczna zaplecza kuchennego
- A — Oprawa nastropowa LED 40W 4300lm
- A1 — Oprawa nastropowa LED 40W IP65 4300lm
- Oprawa naściennaz czujką zmierzchową LED 10W IP65
- Oprawa nastropowa typu downlight LED 24W IP44
- AW — Oprawa oświetlenia ewakuacyjnego LED 3W 1h
- AW1 — Oprawa oświetlenia ewakuacyjnego "kierunkowa" LED 3W 1h
- AW1.1 — Oprawa oświetlenia ewakuacyjnego LED 3W 1h IP65 cold
- Łącznik jednobiegunowy
- Łącznik jednobiegunowy IP44
- Łącznik dwubiegunowy
- Łącznik schodowy
- Łącznik schodowy podwójny
- CR — Czujka ruchu 360 stopni

Biuro projektów i usług inwestycyjnych INSTAL STD
58-302 Wałbrzych ul. Parkowa 23/1, tel. 501 292 469
Biuro: 58-304 Wałbrzych ul. Wysockiego 28 pok.23

Projektant br.elektryczna:	mgr inż. Krzysztof Leszczyński	198/DOŚ/15 DOŚ/IE/0244/15		Data: 25.04.2017
Temat:	"Budowa budynku Lokalnego Ośrodka Integracji Społecznej z zapleczem socjalno–sanitarnym wraz z infrastrukturą towarzyszącą w Strudze" dz. nr 170/1, 169/2 obręb nr 8 Struga			Stadium: PB
Inwestor:	Gmina Stare Bogaczowice ul. Główna 132; 58–312 Stare Bogaczowice			Skala: 1:100
Tytuł rys.:	RZUT PARTERU – PLAN INSTALACJI OŚWIETLENIA			Nr rys.: 3IE