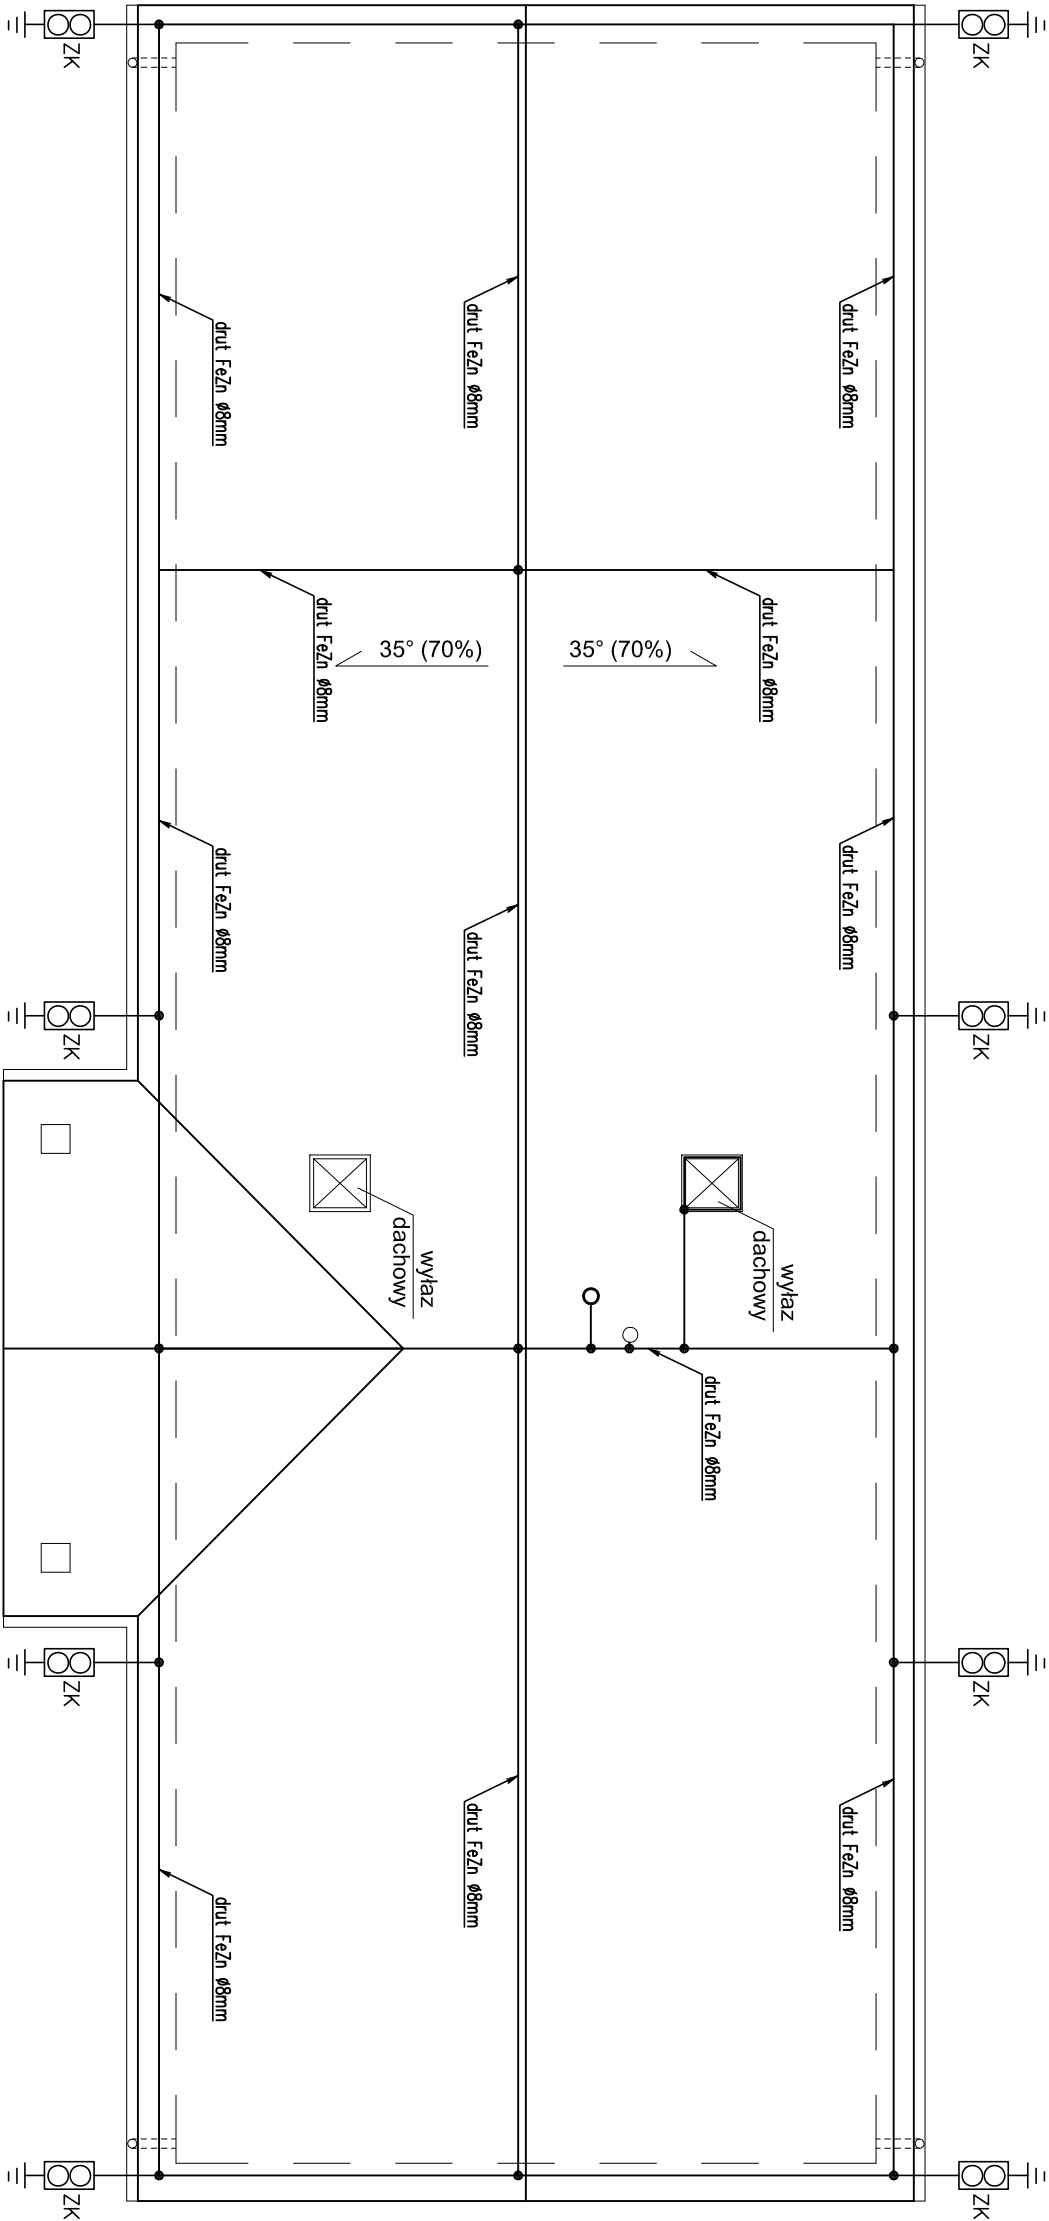


Biuro projektów i usług inwestycyjnych INSTAL STD
58-302 wałbrzych ul. Parkowa 23/1, tel. 501 292 469
Biuro: 58-304 wałbrzych ul. Wysockiego 28 pok.23

Projektant br.elektryczni:	mgr inż. Krzysztof Leszczyński	198/DOŚ/15 DOŚ/IE/0244/15	Date: 25.04.2017
Temat:	"Budowa budynku Lokalnego Ośrodka Integracji Społecznej z zapleczem socjodno-sanitarnym wraz z infrastrukturą towarzyszącą w Strudze" dz. nr 170/1, 169/2 obręb nr 8 Struga		
Inwestor:	Gmina Stare Bogaczowice ul. Główna 132; 58-312 Stare Bogaczowice		
Tytuł rys.:	PLAN INSTALACJI OGROMOWEJ		Nr rys.: 4IE