


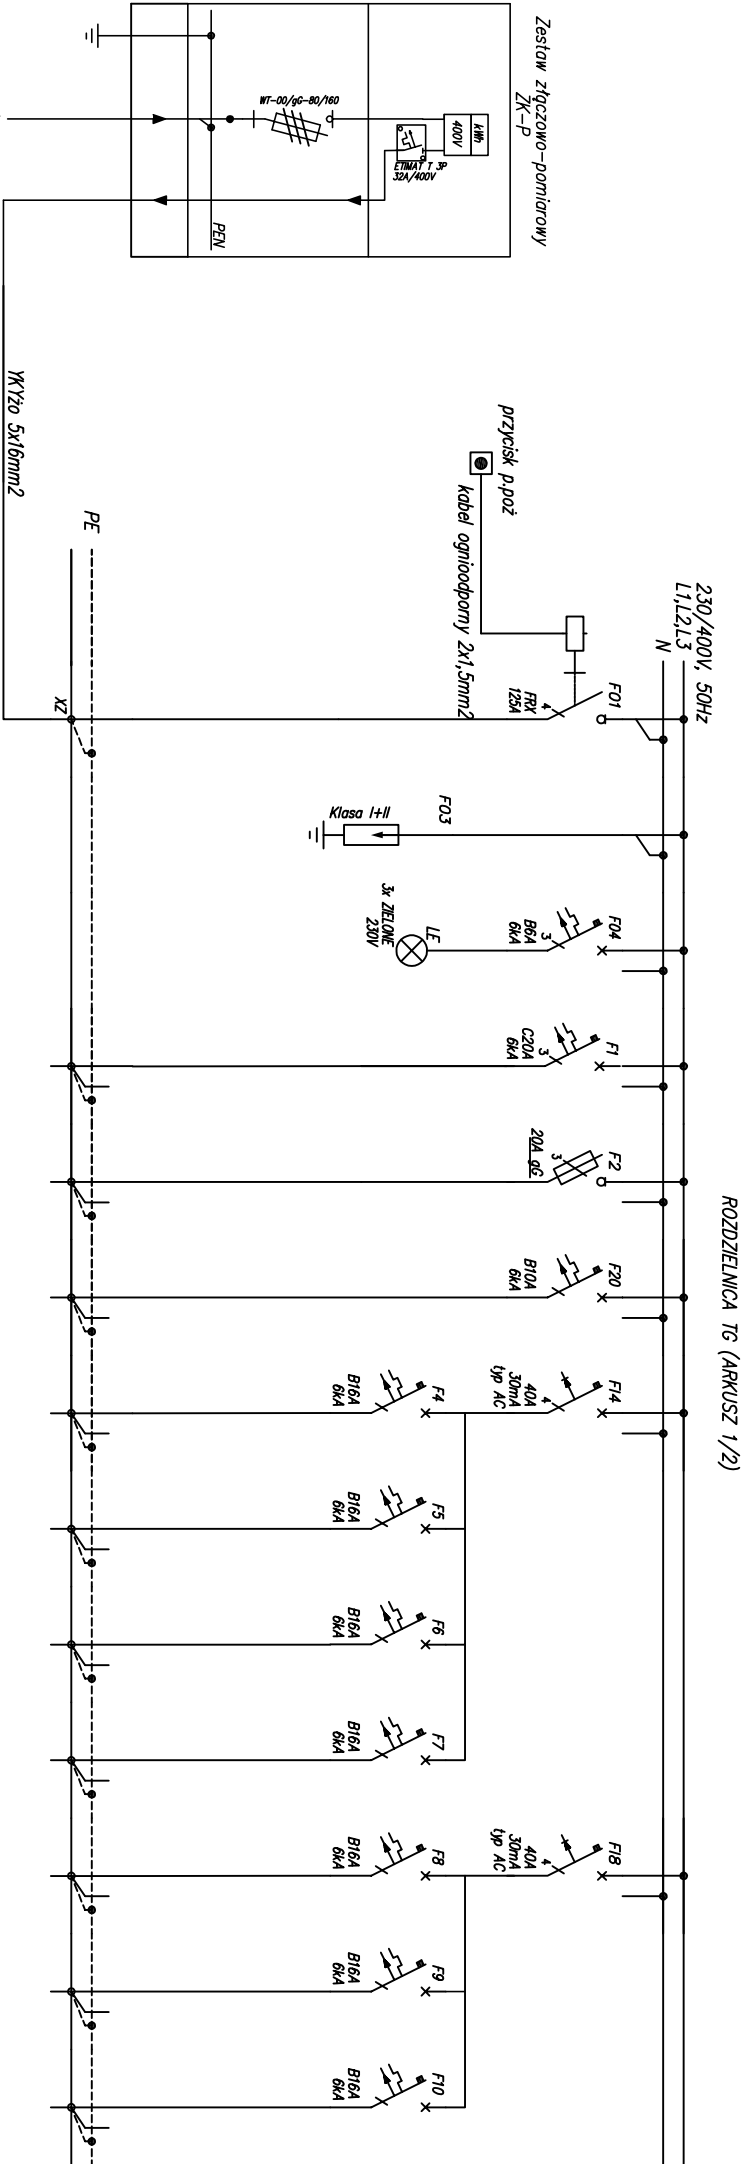

Numer obwodu	01	03	04	1	2	3	4	5	6	7	8	9	10
Nazwa odbioru	Zasilanie ze złącza kabł.	Ochronnik przepięciowy	Kontrola napięcia	Zasilanie pompy ciepła	Zasilanie rozdzielnic pom. kuch.	Zasilanie wentylatorów kondensacji (poddasze)	Gniazda	Gniazda	Gniazda	Gniazda	Gniazda	Gniazda	Gniazda
Moc zainstalowana [kW]	16			--	10	5	--	--	--	--	--	--	--
Typ przewodu	YKY20	--	--	YDY20	YDY20	YDY20	YDY20	YDY20	YDY20	YDY20	YDY20	YDY20	YDY20
Przekrój [mm ²]	5x16	--	--	5x4	5x6	3x1,5	3x2,5	3x2,5	3x2,5	3x2,5	3x2,5	3x2,5	3x2,5

UKŁAD TN-S
SAMOZNNNE WŁĄCZENIE ZASILANIA

Biurow projektów i usług inwestycyjnych INSTAL STD
58-302 wąbrzych ul. Parkowa 23/1, tel. 501 292 469
Biuro: 58-304 wąbrzych ul. Wysockiego 28 pok.23

Projektant br.elektryczno:	mgr inż. Krzysztof Leszczyński	198/DOŚ/15 DOŚ/IE/0244/15	Date: 25.04.2017
Temat:	"Budowa budynku Lokalnego Ośrodka Integracji Społecznej z zapleczem socjально-sanitarnym wraz z infrastrukturą towarzyszącą w Strudze" dz. nr 170/1, 169/2 obręb nr 8 Struga		
Inwestor:	Gmina Stare Bogaczowice ul. Główna 132; 58-312 Stare Bogaczowice		
Tytuł rys.:	SCHEMAT ROZDZIELNICZY TG (ARKUSZ 1/2)		
			Nr rys.: 7/IE