


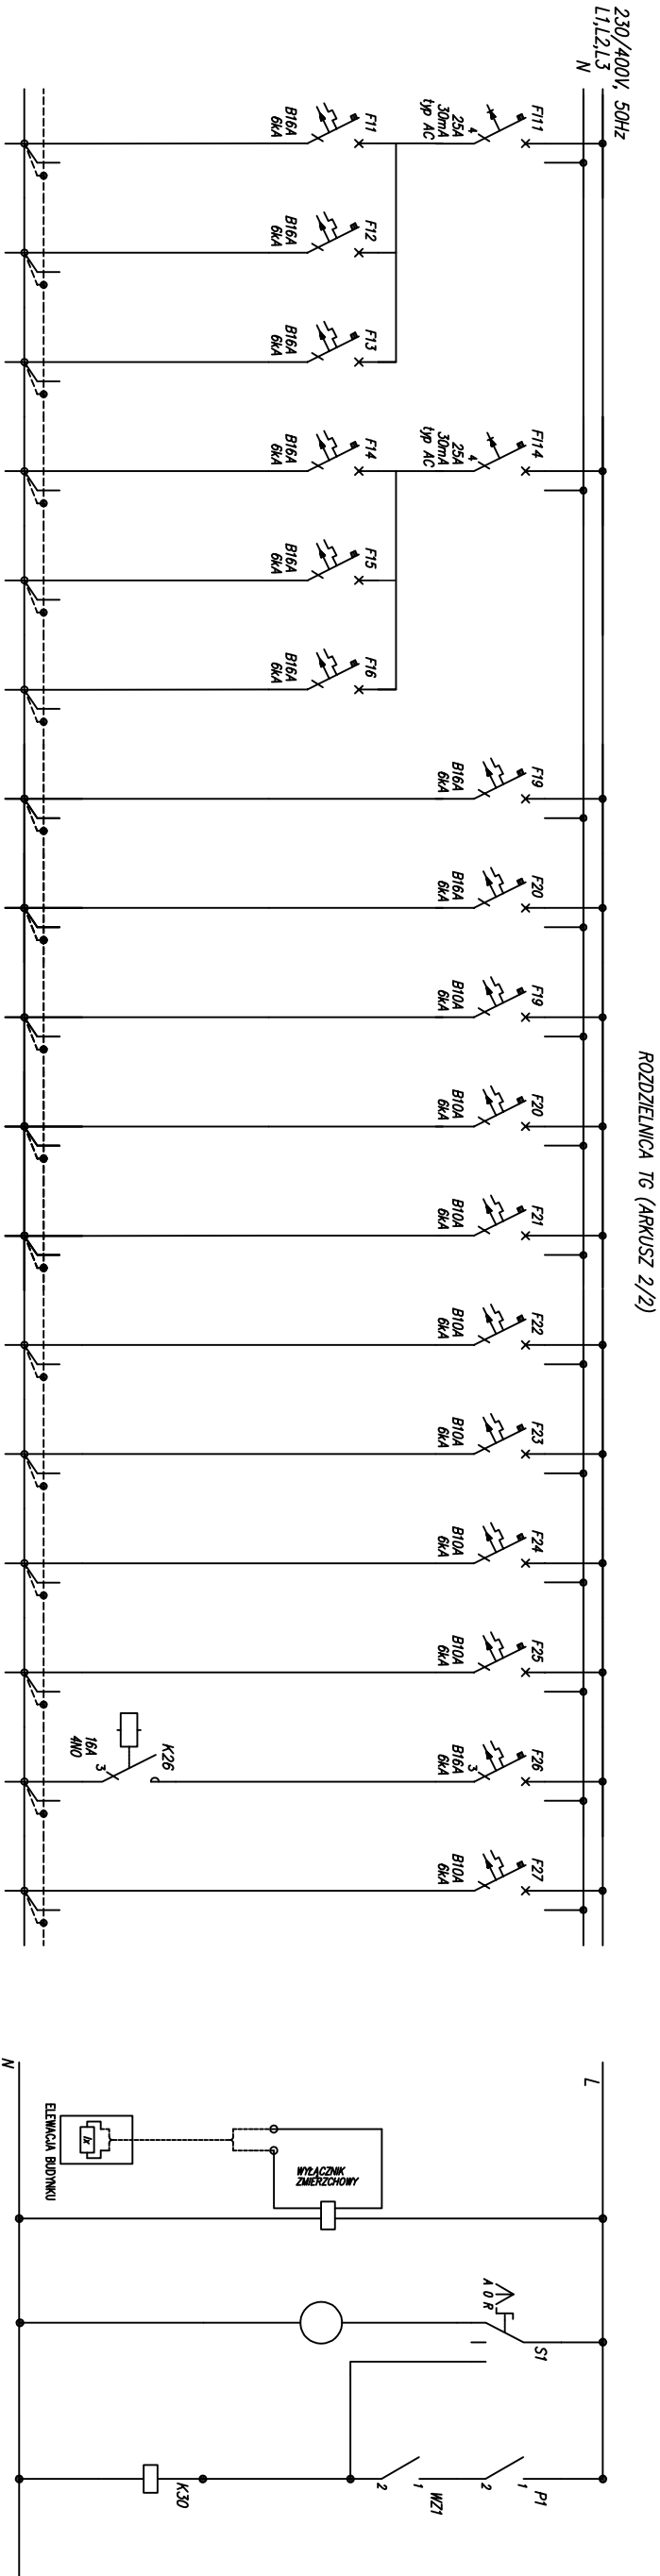

Numer obwodu	11	12	13	14	15	16	17	18	19	20	21	22	23	24	25	26	27
Nazwa odbioru	Głazda	Głazda	Głazda	Głazdo podgrzewacz wody	Głazdo podgrzewacz wody	Głazdo podgrzewacz wody	Rezerwa	Rezerwa	Oświetlenie indukcyjne	Oświetlenie indukcyjne	Oświetlenie	Oświetlenie	Oświetlenie	Oświetlenie	Oświetlenie	Oświetlenie zewnętrzne na elewacji	Sterowanie oświetleniem zewnętrznym
Moc zainstalowana [kW]	--	--	--	--	--	--	--	--	--	--	--	--	--	--	--	--	--
Typ przewodu	YDY20	YDY20	YDY20	YDY20	YDY20	YDY20	YDY20	YDY20	YDY20	YDY20	YDY20	YDY20	YDY20	YDY20	YDY20	YDY20	--
Przekrój [mm²]	3x2,5	3x2,5	3x2,5	3x2,5	3x2,5	3x2,5	3x2,5	3x2,5	3x1,5	3x1,5	3x1,5	3x1,5	3x1,5	3x1,5	3x1,5	5x2,5	--

UKŁAD TN-S
SAMOZNNNE WYŁĄCZENIE ZASILANIA

Biurowy projekt i usług inwestycyjnych INSTAL STD
58-302 wąbrzych ul. Parkowa 23/1, tel. 501 292 469
Biuro: 58-304 wąbrzych ul. Wysockiego 28 pok.23

Projektant br.elektryczny	mgr inż. Krzysztof Leszczyński	198/DOŚ/15 DOŚ/IE/0244/15	Date: 25.04.2017
Temat:	"Budowa budynku Lokalnego Ośrodka Integracji Społecznej z zapleczem socjalno-sanitarnym wraz z infrastrukturą towarzyszącą w Strudze" dz. nr 170/1, 169/2 obręb nr 8 Struga		
Inwestor:	Gmina Stare Bogaczowice ul. Główna 132: 58-312 Stare Bogaczowice		
Tytuł rys.:	SCHEMAT ROZDZIELNICY TG (ARKUSZ 2/2)		
			Nr rys.: 8IE