


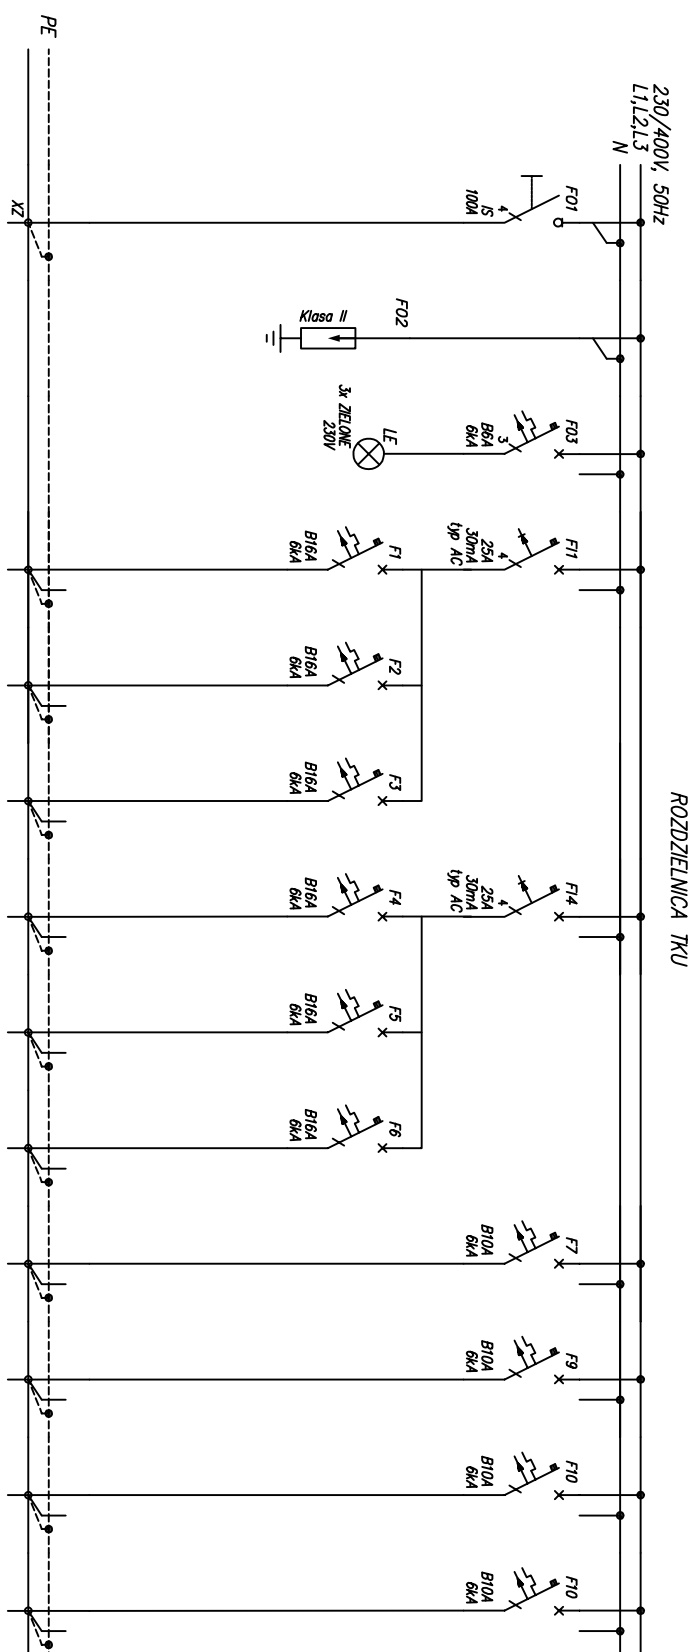

Numer obwodu	01	02	03	1	2	3	4	5	6	7	8	9	10
Nazwa odbioru	Zasilanie z 16	Ochronnik przepięciowy	Kontrola napięcia	Gniazdo 3-fazowe	Gniazdo 3-fazowe	Gniazdo 3-fazowe	Gniazdo	Gniazdo	Gniazdo	Oświetlenie	okop kuchenny	Rezerwa	Rezerwa
Moc zainstalowana [kW]	10			--	--	--	--	--	--	--	--	--	--
Typ przewodu	YD120	--	--	YD120	YD120	YD120	YD120	YD120	YD120	YD120	YD120	--	--
Przekrój [mm ²]	5x6	--	--	5x2,5	5x2,5	5x2,5	3x2,5	3x2,5	3x2,5	3x1,5	3x1,5	--	--

UKŁAD TN-S
SAMOCZYNNIE WYŁĄCZENIE ZASILANIA

Biuro projektów i usług inwestycyjnych INSTAL STD
58-302 Wałbrzych ul. Parkowa 23/1, tel. 501 292 469
Biuro: 58-304 Wałbrzych ul. Wysockiego 28 pok. 23

Projektant br. elektryczno:	mgr inż. Krzysztof Leszczyński	198./DOŚ/15 DOŚ/IE/0244/15	Data: 25.04.2017
Temat:	"Budowa budynku Lokalnego Ośrodka Integracji Społecznej z zapleczem socjalno-sanitarnym wraz z infrastrukturą towarzyszącą w Strudzie" dz. nr 170/1, 169/2 obręb nr 8 Struga		Stadium: PB
Inwestor:	Gmina Stare Bogaczowice ul. Główna 132, 58-312 Stare Bogaczowice	Skala: 1:100	
Tytuł rys.:	SCHEMAT ROZDZIELNICY TKU	Nr rys.: 91E	