

MAPA DO CELÓW PROJEKTOWYCH

Ozn. kancelaryjne zgłoszenia pracy geodzyjnej	SGN.6640.1120.2016
Nazwa miejscowości	Struga
Jednostka	022107_2
evidencyjna	Stare Bogaczowice
Obręb ewidencyjny	0008
Skala mapy	Struga
Nazwa układu współrzędnych	1 : 1 000
prostopadłych płaskich	„1965”
układu wysokości	Kronstadt 86
Oznaczenie granic obszaru, który był przedmiotem aktualizacji	— — — — —
Informacje o służebnościach gruntowych mających wpływ na zagospodarowanie gruntów, zlokalizowanych w granicach projektowanej inwestycji	brak
Data opracowania mapy	25.11.2016 r.

GEODEZJA
Daniel Buszczyk
58-300 Wałbrzych, ul. Sowia 3/2
tel./fax 74 8461832, tel. 515 318 592
NIP 886-158-10-20 Regon: 021816490

GEODETA UPRAWNIENY
upr. nr 17468-wydział geod. przez
Głównego Geodety Kraju
58-300 Wałbrzych, ul. Sowia 3/2
tel./fax 74 8461832, tel. 515 318 592.
nr uprawnień 17469

Daniel Buszczyk

Nie wyklucza się istnienia w terenie innych nie wykazanych na niniejszej mapie urządzeń podziemnych które nie były zgłoszone do inwentaryzacji lub o których brak informacji w instytucjach branżowych.

Powstałacz sę, że niniejszy dokument został opracowany w wyniku prac geodetyjnych i kartograficznych, których rezultaty zawiera oprac. techniczny wpisany do ewidencji mapierów państwowego zasobu geodetycznego i kartograficznego

STAROSTA WAŁBRZYSKI
Powiatowy Ośrodek Dokumentacji
Geodzyjnej i Kartograficznej w Wałbrzychu


Identyfikator ewidencyjny materiału
zasobu-oprac. technicznych: P0221.16.1168.6.

Data wpisu na oparciu technicznego
do ewidencji materiałów zasobu: 0.1.-12.-2016.

Imię, nazwisko i podpis osoby **ZUP SĄŁOŚY**
reprezentującej organ: **I.N.S.P.E.K.T.O.R.**

Małgorzata Buchniewicz

opinia ZUDP nr 24. 2016

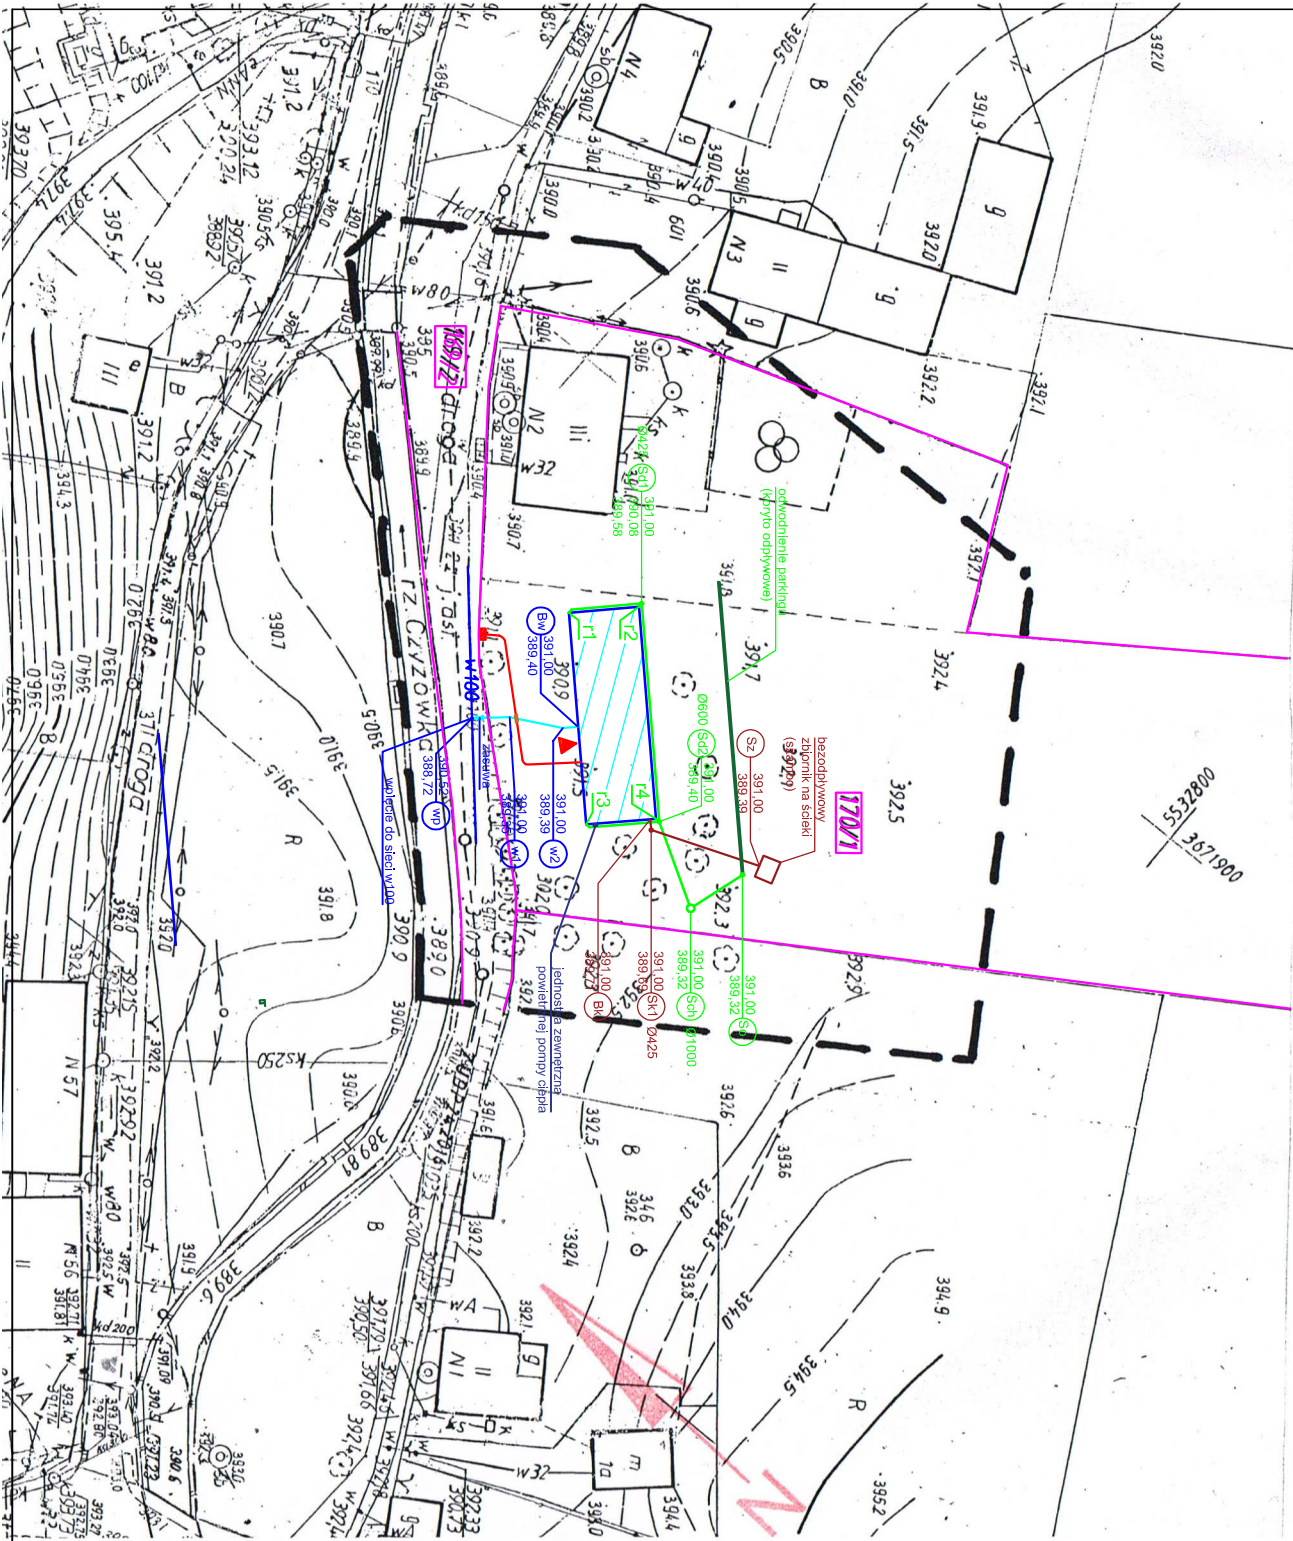

LEGENDA:

- BUDYNEK OBIEKTU OPRAKOWANIEM
- PROJEKTOWANE PRZYŁĄCZE KANALIZACJI SANITARNEJ Ø160x4,0 PVC SDR41 SN4
- PROJEKTOWANE PRZYŁĄCZE WODOCIĄGOWE Ø40x2,4 PET100 SDR11 PN16
- PROJEKTOWANE PRZYŁĄCZE KANALIZACJI DESZCZOWEJ Ø160x4,0 PVC SDR41 SN4
- PROJEKTOWANE PRZYŁĄCZE ENERGETYCZNE kabel WLZ typ YKryzo 5x16mm2
- WEJŚCIE GŁÓWNE DO BUDYNKU
- GRANICA DZIAŁEK PRZEZ KTÓRE PRZEBIEGA ZAKRES ZADANIA PROJEKTOWEGO
- NUMER DZIAŁKI OBIEKTU OPRAKOWANIEM
- PROJEKTOWANA RURA DWUDZIELNA

Zestawienie odcinków kanalizacji sanitarnej			
Nazwa odc.	Długość [m]	Spadek [%]	Średnica
Bk-Sk1	1,20	2,0	Ø160PCV
Sk1-Sz	15,10	2,0	Ø160PCV

Zestawienie odcinków przyłącza wody			
Nazwa odc.	Długość [m]	Spadek [%]	Średnica
Bw-w2	2,00	0,7	Ø40x2,4
w2-w1	7,20	0,7	Ø40x2,4
w1-wp	4,90	12,6	Ø40x2,4

Zestawienie odcinków kanalizacji deszczowej			
Nazwa odc.	Długość [m]	Spadek [%]	Średnica
r1-Sd1	9,90	0,6	Ø160PCV
Sd1-Sd2	29,90	0,6	Ø160PCV
Sd2-Sch	12,20	0,6	Ø160PCV
r2-Sd1	0,60	0,6	Ø160PCV
r3-Sd2	9,90	6,3	Ø160PCV
r4-Sd3	0,60	0,6	Ø160PCV
So-Sch	8,20	0,6	Ø160PCV

Biuro projektów i usług inwestycyjnych INSTAL STD 58-302 Wałbrzych ul. Parkowa 23/1, tel. 501 292 469 Biuro: 58-304 Wałbrzych ul. Wysockiego 28 pok.23			
Projektant br.sanitarna:	mgr inż. Sylwia Tchorowska	124/DOŚ/06 DOŚ/IS/0471/06	Data: 25.04.2017
Temat:	"Budowa budynku Lokalnego Ośrodka Integracji Społecznej z zapleczem socjalno-sanitarnym wraz z infrastrukturą towarzyszącą w Strugie" dz. nr 170/1, 169/2 obręb nr 8 Struga		Stadium: PB
Inwestor:	Gmina Stare Bogaczowice ul. Główna 132; 58-312 Stare Bogaczowice		Skala: 1:1000
Tytuł rys.:	PLAN ZAGOSPORAWOWANIA TERENU		Nr rys.:11S