
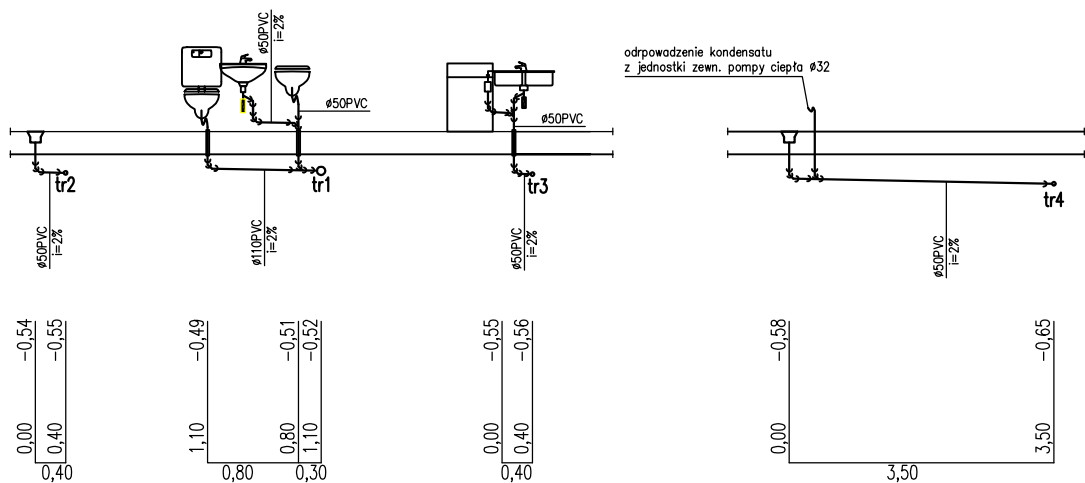


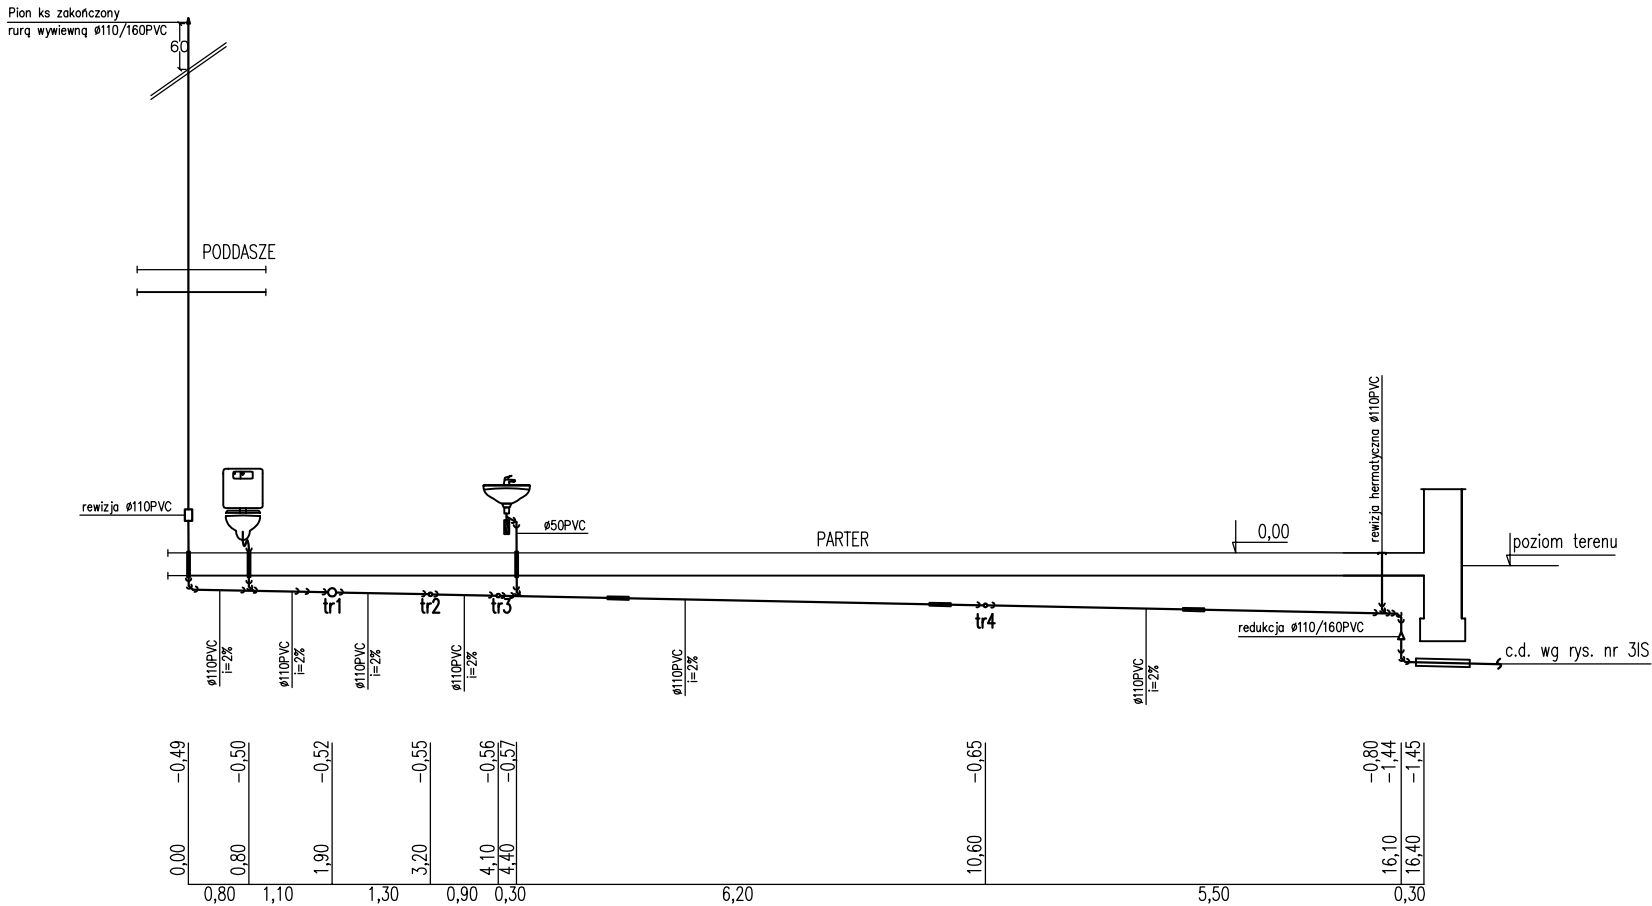

Uwaga:

- Instalację kanalizacji sanitarnej należy wykonać z rur PVC i prowadzić ze spadkiem min. 2% w kierunku wyjścia kanalizacji sanitarnej z budynku.
- Pion kanalizacji należy obudować płytami g–k. W celu umożliwienia dostępu do rewizji zamontowanej na pionie należy na obudowie zabudować drzwiczki rewizyjne o wym. 20x20cm.

LEGENDA:

- kanalizacja sanitarna
- tr1 trójnik
- rura ochronna

Biuro projektów i usług inwestycyjnych INSTAL STD
58-302 wałbrzych ul. Parkowa 23/1, tel. 501 292 469
Biuro: 58-304 wałbrzych ul. wysockiego 28 pok.23

Projektant br.sanitarna:	mgr inż. Sylwia Tchorowska	124/DOŚ/06 DOŚ/IS/0471/06	Data: 25.04.2017
Temat:	"Budowa budynku Lokalnego Ośrodka Integracji Społecznej z zapleczem socjalno-sanitarnym wraz z infrastrukturą towarzyszącą w Strudze" dz. nr 170/1, 169/2 obręb nr 8 Struga		Stadium: PB
Inwestor:	Gmina Stare Bogaczowice ul. Główna 132; 58-312 Stare Bogaczowice		Skala: 1:100
Tytuł rys.:	ROZWINIĘCIE INSTALACJI KANALIZACJI SANITARNEJ		Nr rys.:10IS