


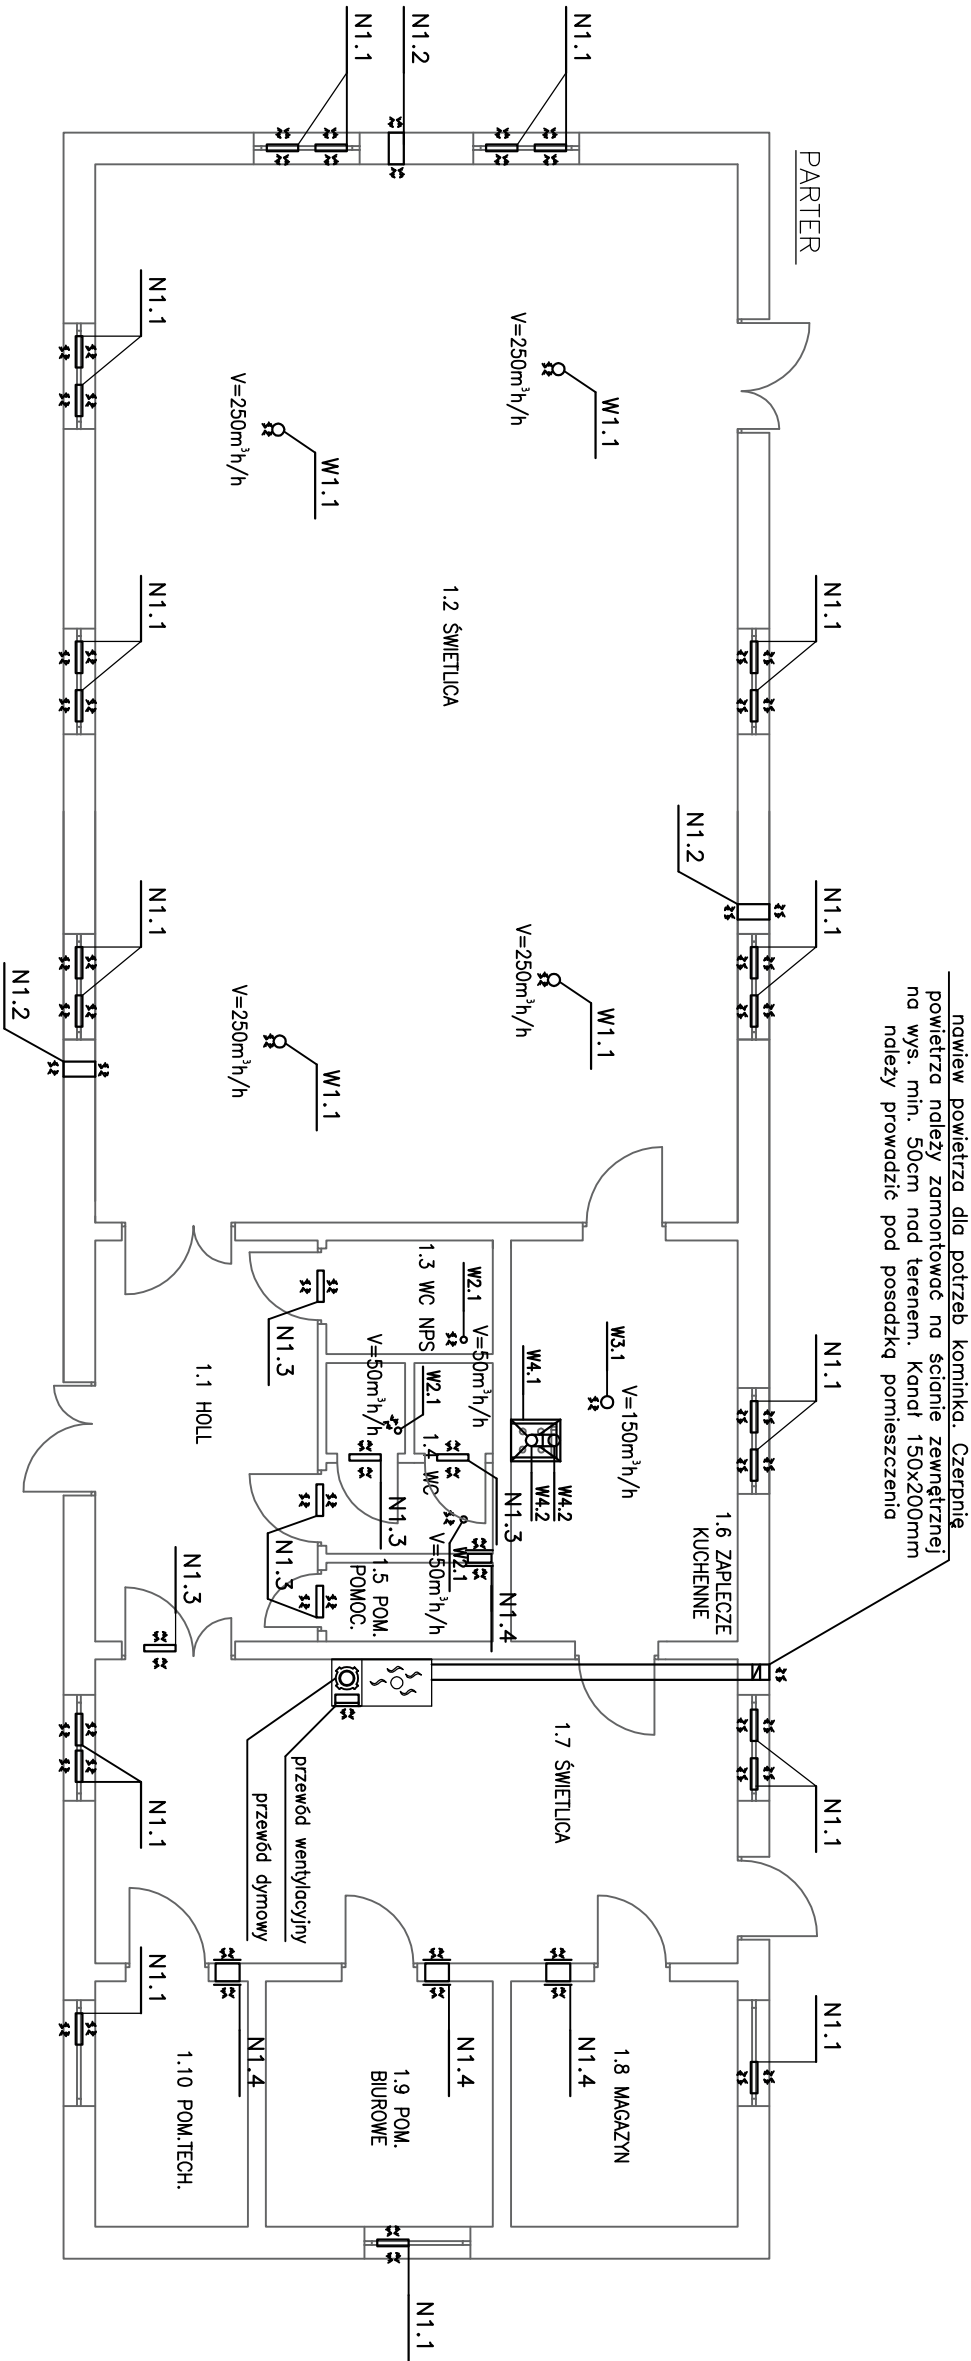

nawiew powietrza dla potrzeb kominika. Czerpnię powietrza należy zamontować na ścianie zewnętrznej na wys. min. 50cm nad terenem. Kanał 150x200mm należy prowadzić pod posadzką pomieszczenia

Biurowy projekt i usług inwestycyjnych INSTAL STD
58-302 wąbrzych ul. Parkowa 23/1, tel. 501 292 469
Biuro: 58-304 wąbrzych ul. Wysockiego 28 pok.23

Projektant br.sanitarma:	mgr inż. Sylwia Tchorewska	124/DOŚ/06 DOŚ/IS/0471/06	Data: 25.04.2017
Temat:	"Budowa budynku Lokalnego Ośrodka Integracji Społecznej z zapleczem socjalno-sanitarnym wraz z infrastrukturą towarzyszącą w Strudze" dz. nr 170/1, 169/2 obręb nr 8 Struga		
Inwestor:	Gmina Stare Bogaczowice ul. Główna 132; 58-312 Stare Bogaczowice		
Tytuł rys.:	RZUT PARTERU – WENTYLACJA NAWIEWNO-WYWIEWNA I ODPROWADZENIE DYMU		
			Nr rys.:13IS