


Zestaw wodomierzowy należy zamontować w natynkowej szafce wodomierzowej. W skład zestawu wodomierzowego wchodzi:

- * złączki PE/stal – 1szt,
- * zawory odcinające 3/4” – 3szt,
- * wodomierz dn20 JS 2,5 – 1szt,
- * filtr skośny 3/4” – 1szt,
- * zawór antyskażeniowy EA 3/4” – 1szt

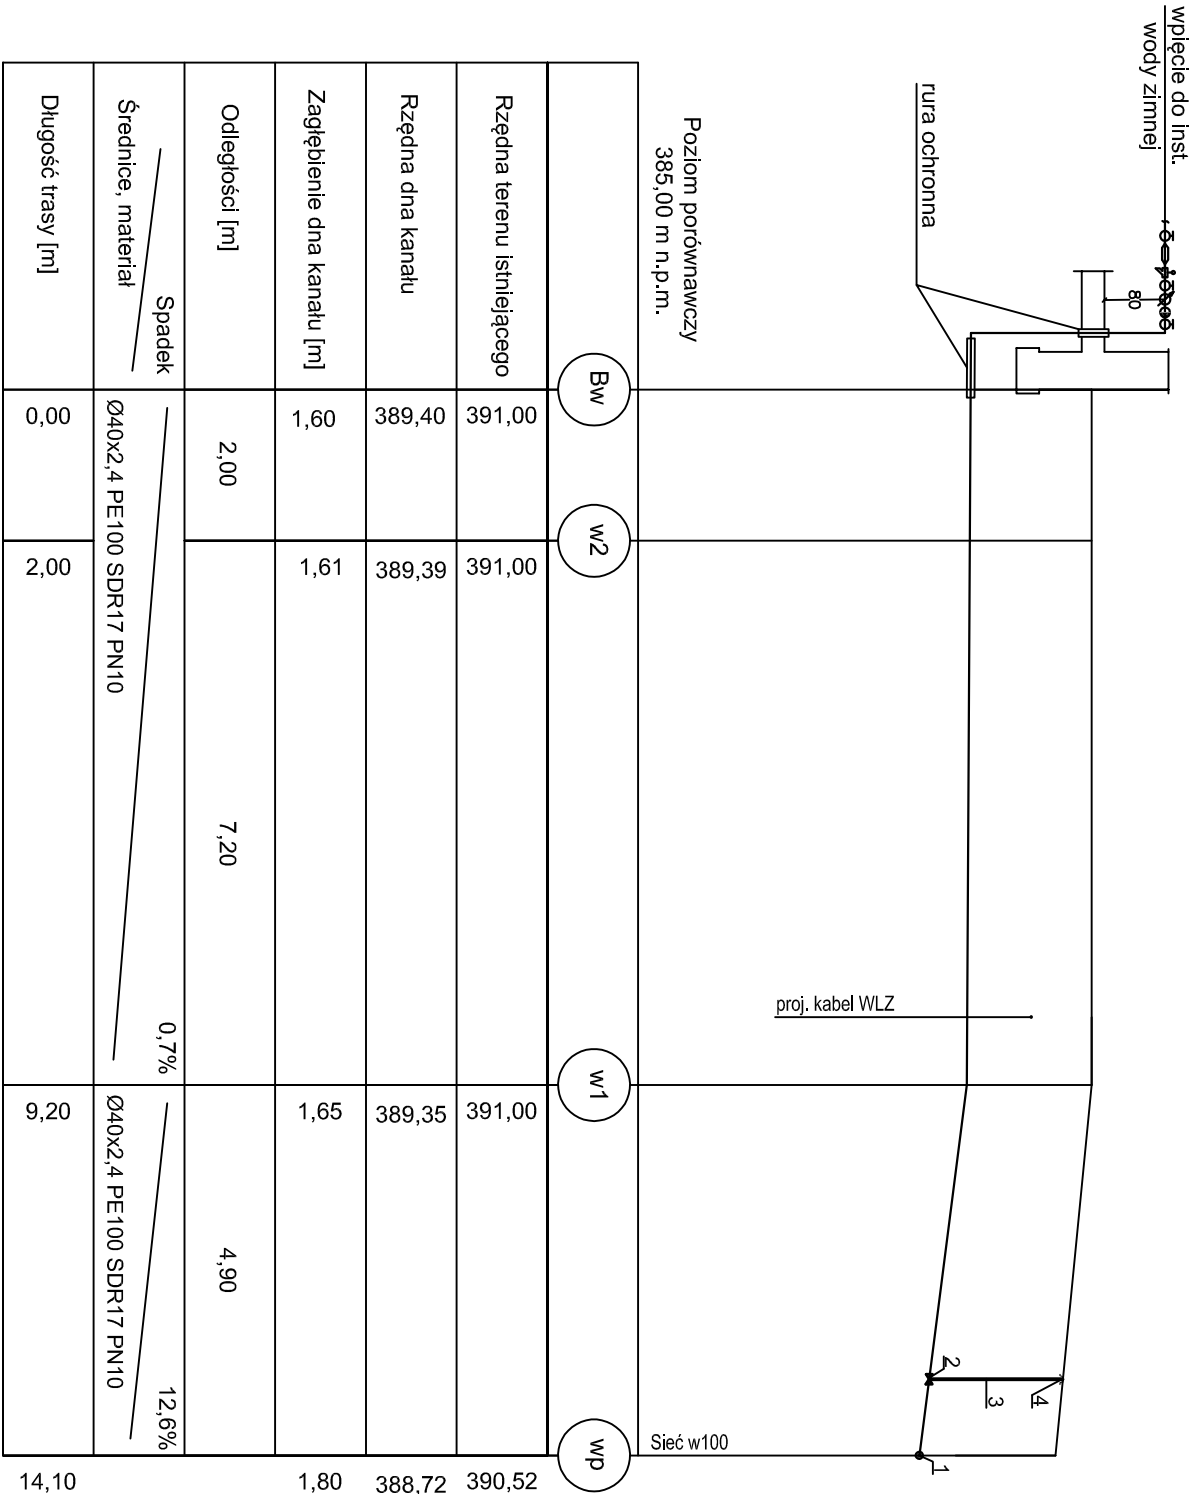

- Opaska do nawiercania dn100/1¼” do rur żeliwnych
- Zasuwa do przyłączy domowych DN1½”/Ø40 PE
- Trzpień zasuwy w obudowie teleskopowej
- Skrzynka uliczna teleskopowa

— istniejący teren

— oś proj. przyłącza wodociągowego z rur Ø40x2,4mm PE100 SDR17 PN10

UWAGA:

– w miejscu skrzyżowania projektowanego przyłącza wodociągowego z przewodem elektrycznym należy zastosować rurę ochronną dwudzielną

Biuro projektów i usług inwestycyjnych INSTAL STD 58-302 wałbrzyskich ul. Parkowa 23/1, tel. 501 292 469 Biuro: 58-304 wałbrzyskich ul. Wysockiego 28 pok.23			
Projektant br.sanitarna:	mgr inż. Sylwia Tchorowska	124/DOŚ/06 DOŚ/IS/0471/06	Date: 25.04.2017
Temat:	"Budowa budynku Lokalnego Ośrodka Integracji Społecznej z zapleczem socjalno-sanitarnym wraz z infrastrukturą towarzyszącą w Strudze" dz. nr 170/1, 169/2 obręb nr 8 Struga		
Inwestor:	Gmina Stare Bogaczowice ul. Główna 132; 58-312 Stare Bogaczowice		
Tytuł rys.:	PROFIL PODŁUŻNY PRZYŁĄCZA WODOCIĄGOWEGO		Nr rys.:2/IS