


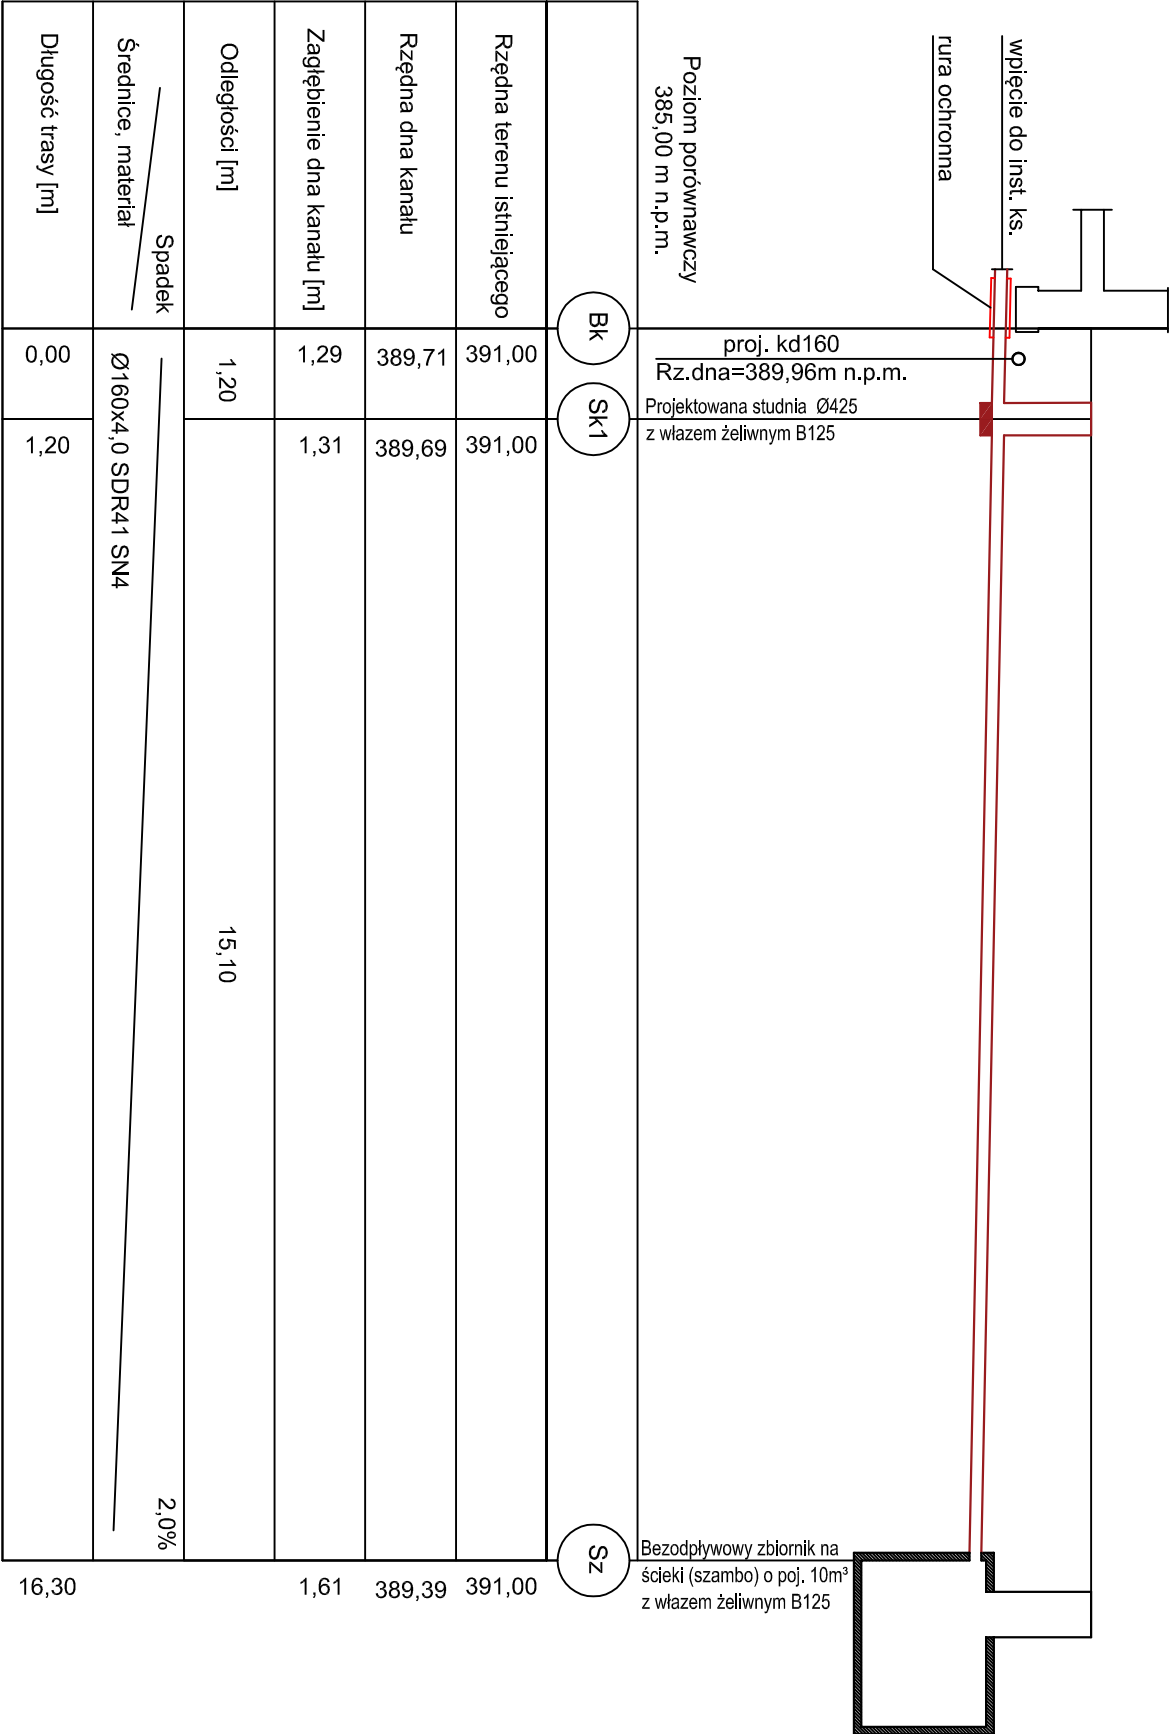

- LEGENDA:
- istniejący teren
 - proj. kanalizacja sanitarna z rur z PVC-U Ø160x4,0 SDR41 SN4
- UWAGA:
- przewody kanalizacji sanitarnej ułożone powyżej warstwy przemarzania należy docieplić 20cm keramzytu.

Biuro projektów i usług inwestycyjnych INSTAL STD 58-302 wąbrzych ul. Parkowa 23/1, tel. 501 292 469 Biuro: 58-304 wąbrzych ul. Wysockiego 28 pok.23				
Projektant br.sanitarne:	mgr inż. Sylwia Tchorowska		124/DOŚ/06 DOŚ/IS/0471/06	Data: 25.04.2017
Temat:	"Budowa budynku Lokalnego Ośrodka Integracji Społecznej z zapleczem socjalno-sanitarnym wraz z infrastrukturą towarzyszącą w Strudze" dz. nr 170/1, 169/2 obręb nr 8 Struga			
Inwestor:	Gmina Stare Bogaczowice ul. Główna 132; 58-312 Stare Bogaczowice			
Tytuł rys.:	PROFIL PODKUŻNY KANALIZACJI SANITARNEJ			
Nr rys.:3IS				Skala: 1:100