


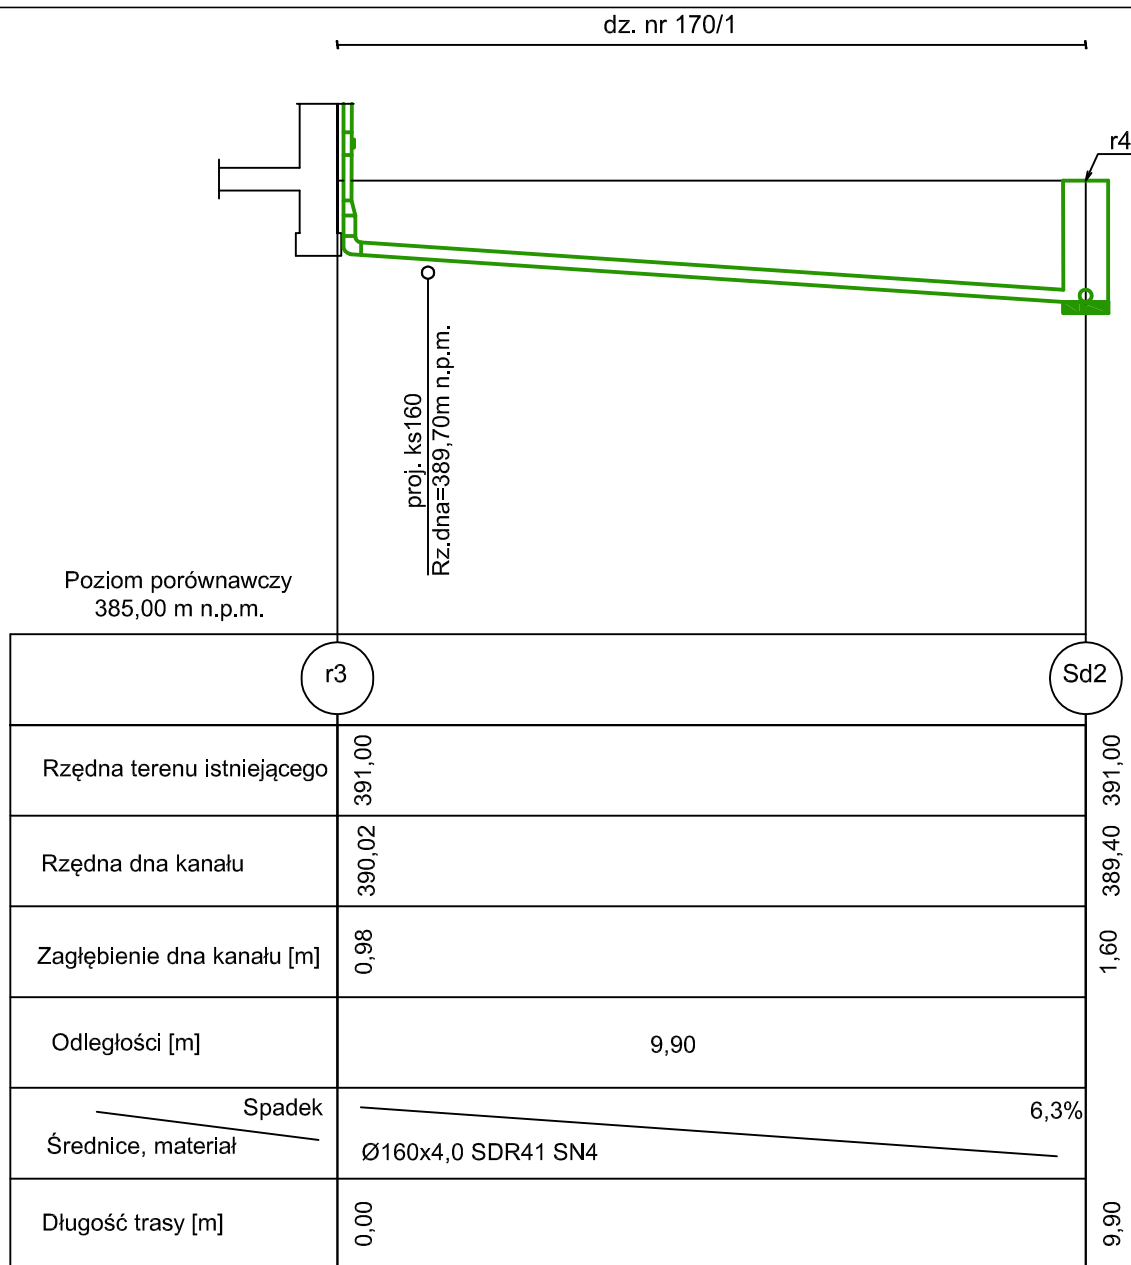

LEGENDA:

- istniejący teren
- proj. kanalizacja deszczowa
- z rur z PVC-U Ø160x4,0 SDR41 SN4

UWAGA:

- wpięcia do studni powyżej kinety należy wykonać poprzez montaż kształtki "in situ"
- przyłącze kanalizacji deszczowej ułożone w strefie przemarzania gruntu należy docieplić 20cm warstwą keramzytu

Biuro projektów i usług inwestycyjnych INSTAL STD
 58-302 wałbrzych ul. Parkowa 23/1, tel. 501 292 469
 Biuro: 58-304 wałbrzych ul. Wysockiego 28 pok.23

Projektant br.sanitarna:	mgr inż. Sylwia Tchorowska	124/DOŚ/06 DOŚ/IS/0471/06	Data: 25.04.2017
Temat:	"Budowa budynku Lokalnego Ośrodka Integracji Społecznej z zapleczem socjalno-sanitarnym wraz z infrastrukturą towarzyszącą w Strudze" dz. nr 170/1, 169/2 obręb nr 8 Struga		Stadium: PB
Inwestor:	Gmina Stare Bogaczowice ul. Główna 132; 58-312 Stare Bogaczowice		Skala: 1:100
Tytuł rys.:	PROFIL PODŁUŻNY KANALIZACJI DESZCZOWEJ		Nr rys.:5IS