


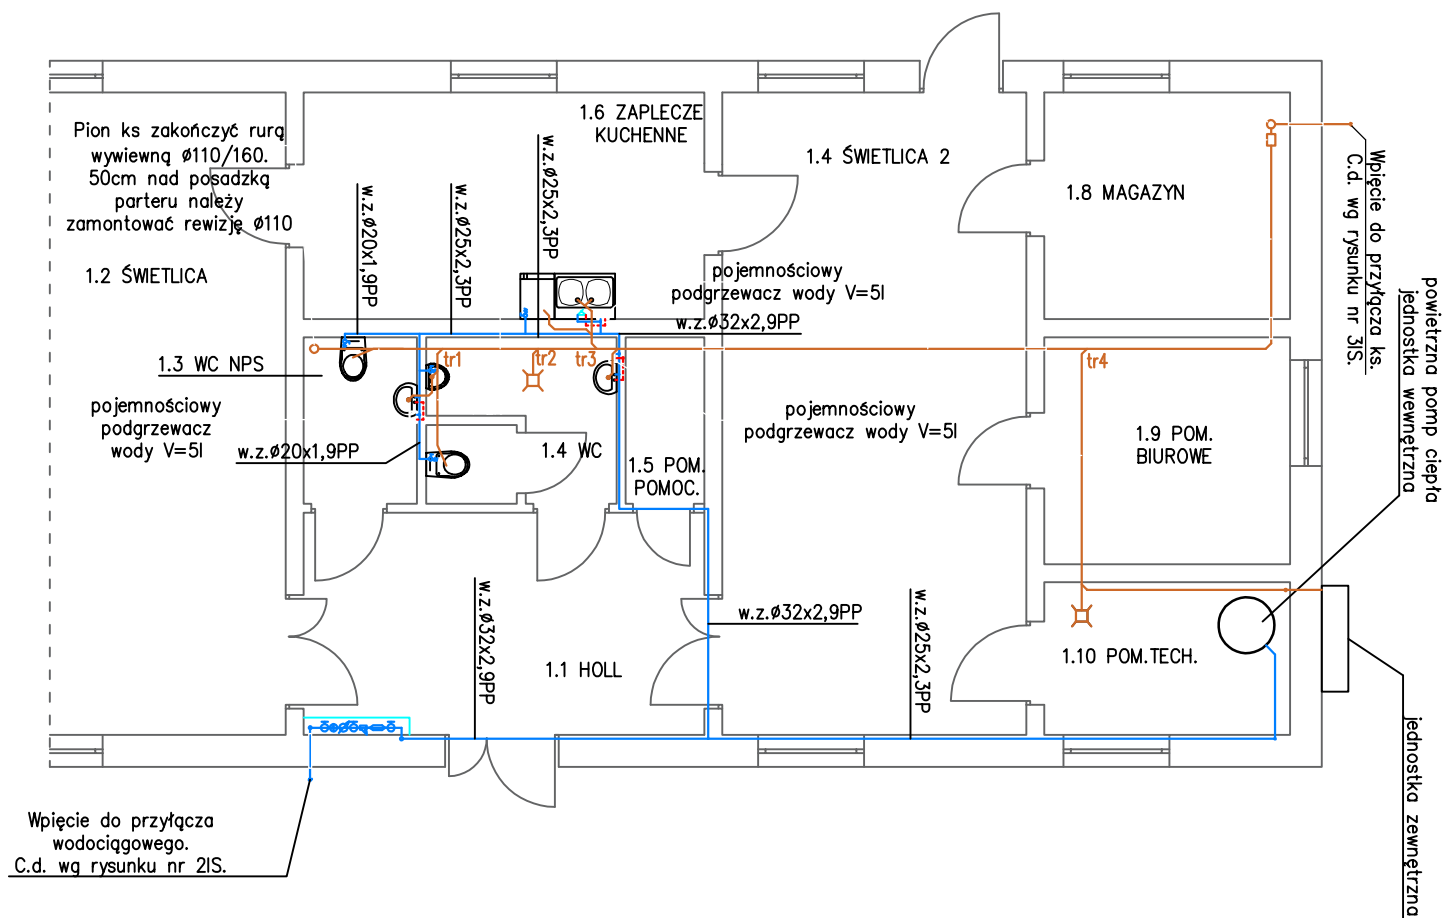

Zestaw wodomierzowy należy zamontować w natynkowej szafce wodomierzowej.

W skład zestawu wodomierzowego wchodzi:

- \* złączki PE/stal – 1szt,
- \* zawory odcinające  $\frac{3}{4}$ " – 3szt,
- \* wodomierz dn20 JS 2,5 – 1szt,
- \* filtr skośny  $\frac{3}{4}$ " – 1szt,
- \* zawór antyskażeniowy  $\frac{3}{4}$ " – 1szt
- \* zawór zwrotny dn25 – 1szt

#### LEGENDA:

- projektowana instalacja wody zimnej
- projektowana instalacja wody ciepłej
- projektowana kanalizacja sanitarna
- rura ochronna

#### UWAGA:

- Rury wody zimnej i ciepłej prowadzić w bruzdach ściennych w otulinach podtynkowych o gr.13mm.
- Instalację wody zimnej i ciepłej należy wykonać z rur i kształtek PP.
- Instalację kanalizacji sanitarnej należy wykonać z rur PVC i prowadzić ze spadkiem min. 2% w kierunku pionu Pk.
- W miejscach przejść przez przegrody budowlane należy stosować rury ochronne.
- Pion kanalizacji należy obudować płytami g-k. W celu umożliwienia dostępu do rewizji zamontowanej na pionie należy na obudowie zabudować drzwiczki rewizyjne o wym. 20x20cm.
- W pomieszczeniach WC podgrzewacze montować jako nadumywalkowe, natomiast w zapleczu kuchennym jako podumywalkowy.

**Biuro projektów i usług inwestycyjnych INSTAL STD**  
**58-302 wałbrzych ul. Parkowa 23/1, tel. 501 292 469**  
**Biuro: 58-304 wałbrzych ul. wysockiego 28 pok.23**

|                             |   |                              |                     |
|-----------------------------|---|------------------------------|---------------------|
| Projektant<br>br.sanitarna: | mgr inż. Sylwia Tchorowska   | 124/DOS/06<br>DOS/IS/0471/06 | Data:<br>25.04.2017 |
| Temat:                      | "Budowa budynku Lokalnego Ośrodka Integracji Społecznej z zapleczem socjalno-sanitarnym wraz z infrastrukturą towarzyszącą w Strudze"<br>dz. nr 170/1, 169/2 obręb nr 8 Struga |                              | Stadium:<br>PB      |
| Inwestor:                   | Gmina Stare Bogaczowice<br>ul. Główna 132; 58-312 Stare Bogaczowice   |                              | Skala:<br>1:100     |
| Tytuł rys.:                 | RZUT PARTERU – INSTALACJA WODNO-KANALIZACYJNA   |                              | Nr rys.:8IS         |