


PRZEKRÓJ KONSTRUKCYJNY - SKALA 1:25

km 0+000 - 0+070

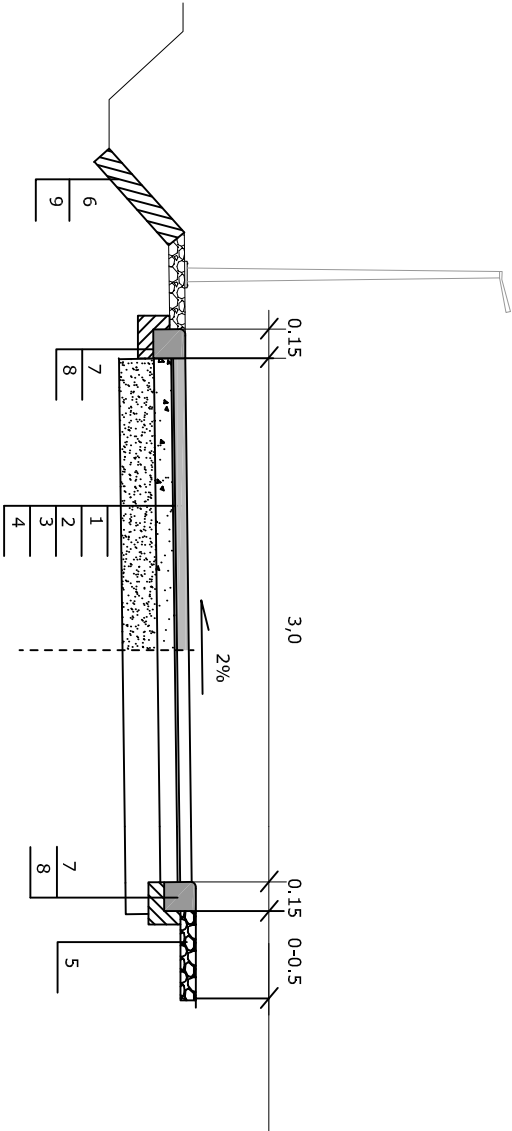

- OPIS DO PRZESKROJU KONSTRUKCYJNEGO**
- 1. WARSTWA ŚCIERALNA - kostka betonowa POLBRUK - gr. 8cm
 - 2. PODSYPKA CEM - PIASKOWA 1:4 - gr. 3cm
 - 3. PODBUDOWA Z KRUSZYWA KAMIENNEGO 0/31,5mm - gr. 15cm
 - 4. PODŁOŻE GRUNTOWE G1
 - 5. POBOCZE Z KRUSZYWA 0/31,5mm - gr. 10cm
 - 6. PODSYPKA CEMENTOWO PIASKOWA 1:4 - gr. 5cm
 - 7. OPORNIK BETONOWY 22X15X100 NA ŁAWIE BETONOWEJ - 0,06m3/mb
 - 8. ŁAWA BETONOWA Z OPOREM C12/15 - gr. 10cm
 - 9. UMOCNIEIE SKARPY PŁYTĄ TYPU MEBA NA PODSYPCE

Nazwa i adres zamawiającego	GMINA STARE BOGACZOWICE ul. Główna 132, 58-312 Stare Bogaczowice		
Nazwa zadania	Odbudowa drogi gminnej w m. Gosków dz. nr 427 w km 0+000 - 0+070 wraz z odwodnieniem (kierunek od strony miejscowości na 2010)		
Adres obiektu budowlanego	województwo: DOLNOŚLĄSKIE powiat: WAŁBRZYSKI gmina: STARE BOGACZOWICE obręb : Gosków, numer ewidencyjny działki 427		
Nazwa i adres jednostki projektującej	ZBIGNIEW STANDER 58-330 Jedlina Zdrój , ul. Mickiewicza 3		
Opracował	Bratko DROCI	Stadium PB	Data opracow. Podpis
	Inż. Zbigniew Stander DOŚ/BD/0422/04	marzec 2018	
Nazwa rysunku	Przekrój konstrukcyjny		Skala 1:25 Nr rysunku P.02