

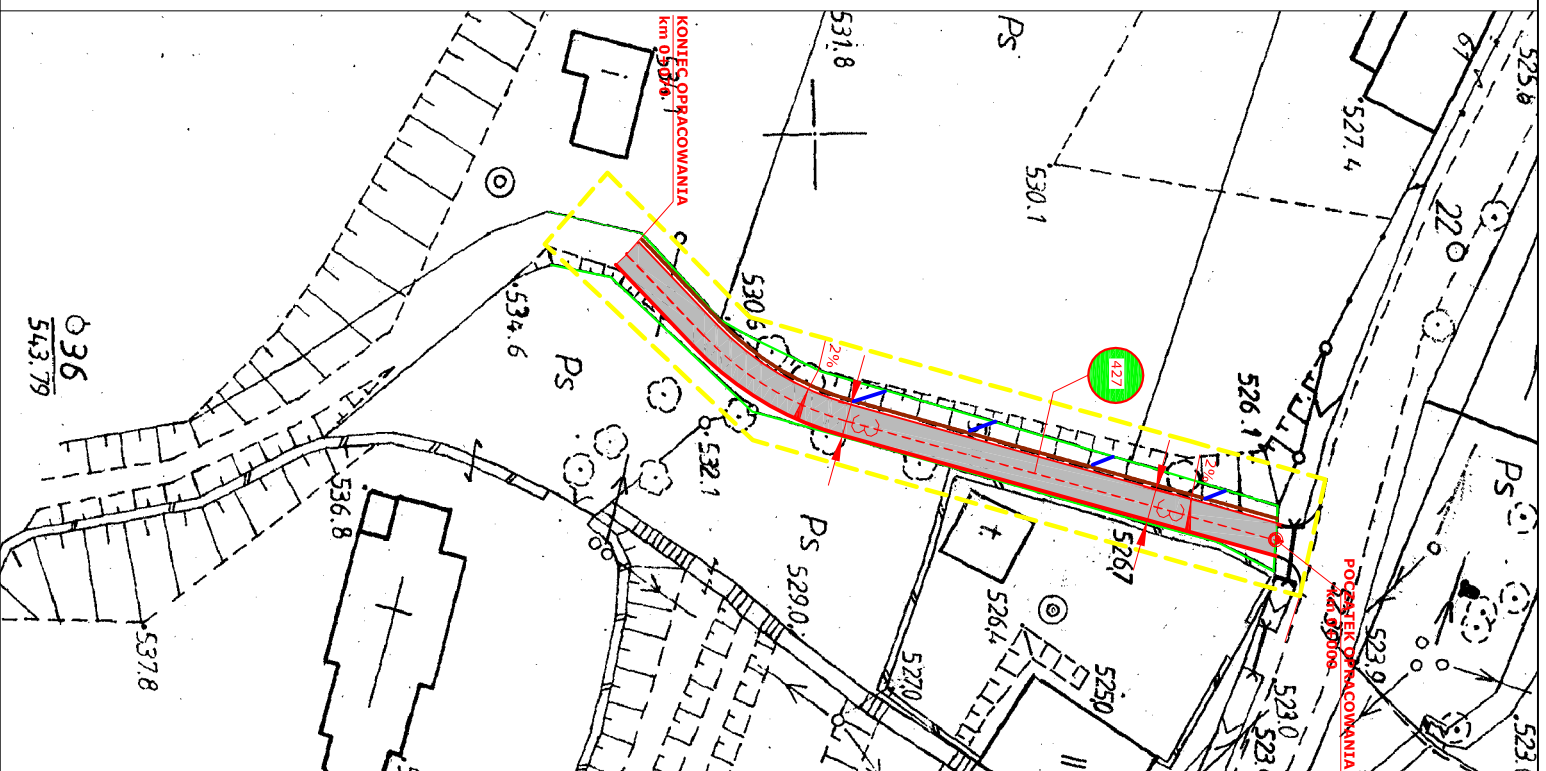


nawierzchnia jezdni - kostka betonowa gr. 8cm

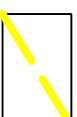


obszar opracowania

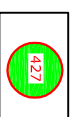


istniejące numery działek


nawierzchnia niezwiązana z kruszywa 0-31,5mm-poboczne

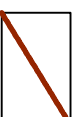

opornik betonowy 22x15

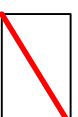

ściek z kostki granitowej 3 rzędy

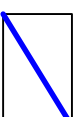

Nazwa i adres zamawiającego	GMINA STARE BOGACZOWICE ul. Główna 132, 58-312 Stare Bogaczowice		
Nazwa zadania	Odbudowa drogi gminnej w m. Gosków dz. nr 427 w km 0+000 - 0+070 wraz z odwodnieniem 1. Projektowa osoba zamierzająca nr 2010		
Adres obiektu budowlanego	województwo: DOLNOŚLĄSKIE powiat: WĄLBRSZYKI gmina: STARE BOGACZOWICE obręb : Gosków, numer ewidencyjny działki 427		
Nazwa i adres jednostki projektującej	ZBIGNIWEK STANDER 58-330 Jedlina Zdrój , ul.Mickiewicza 3		
	Branża DROGI	Stadium PB	Data opracow.
Opracował	Inż. Zbigniew Stander DOŚ/BD/042204		marzec 2018
Nazwa rysunku	PZT		Skala 1:1000
	Nr rysunku P.01		