

W. STRUGA - gm. STARE BOGĄCZEWICE **MIĘSCOWY PLAN ZAGOSPODAROWANIA PRZESTRZENNEGO**


LEGENDA

USTALENIA PLANU

	GRANICA OBSZARU OBJĘTEGO PLANEM
	LINIE ROZGRANICZAJĄCE TERENY O RÓŻNYM PRZEZNACZENIU
	NIEPRZĘKACZALNA LINIA ZABUDOWY
	OBOWIĄZUJĄCA LINIA ZABUDOWY
PRZEZNACZENIE TERENÓW	
MN	TERENY ZABUDOWY MIESZKANIOWEJ JEDNORODZINNEJ
KDW	TEREN DROGI WEWNĘTRZNEJ
OZNACZENIA INFORMACYJNE	
	ZASADA PODZIAŁU NA DZIAŁKI
	ISTNIEJĄCY RÓW MELIORACYJNY



WYRYS ZE STUDIUM UWARUNKOWAN I KIERUNKÓW ZAGOSPODAROWANIA PRZESTRZENNEGO GMINY STARE BOGĄCZEWICE

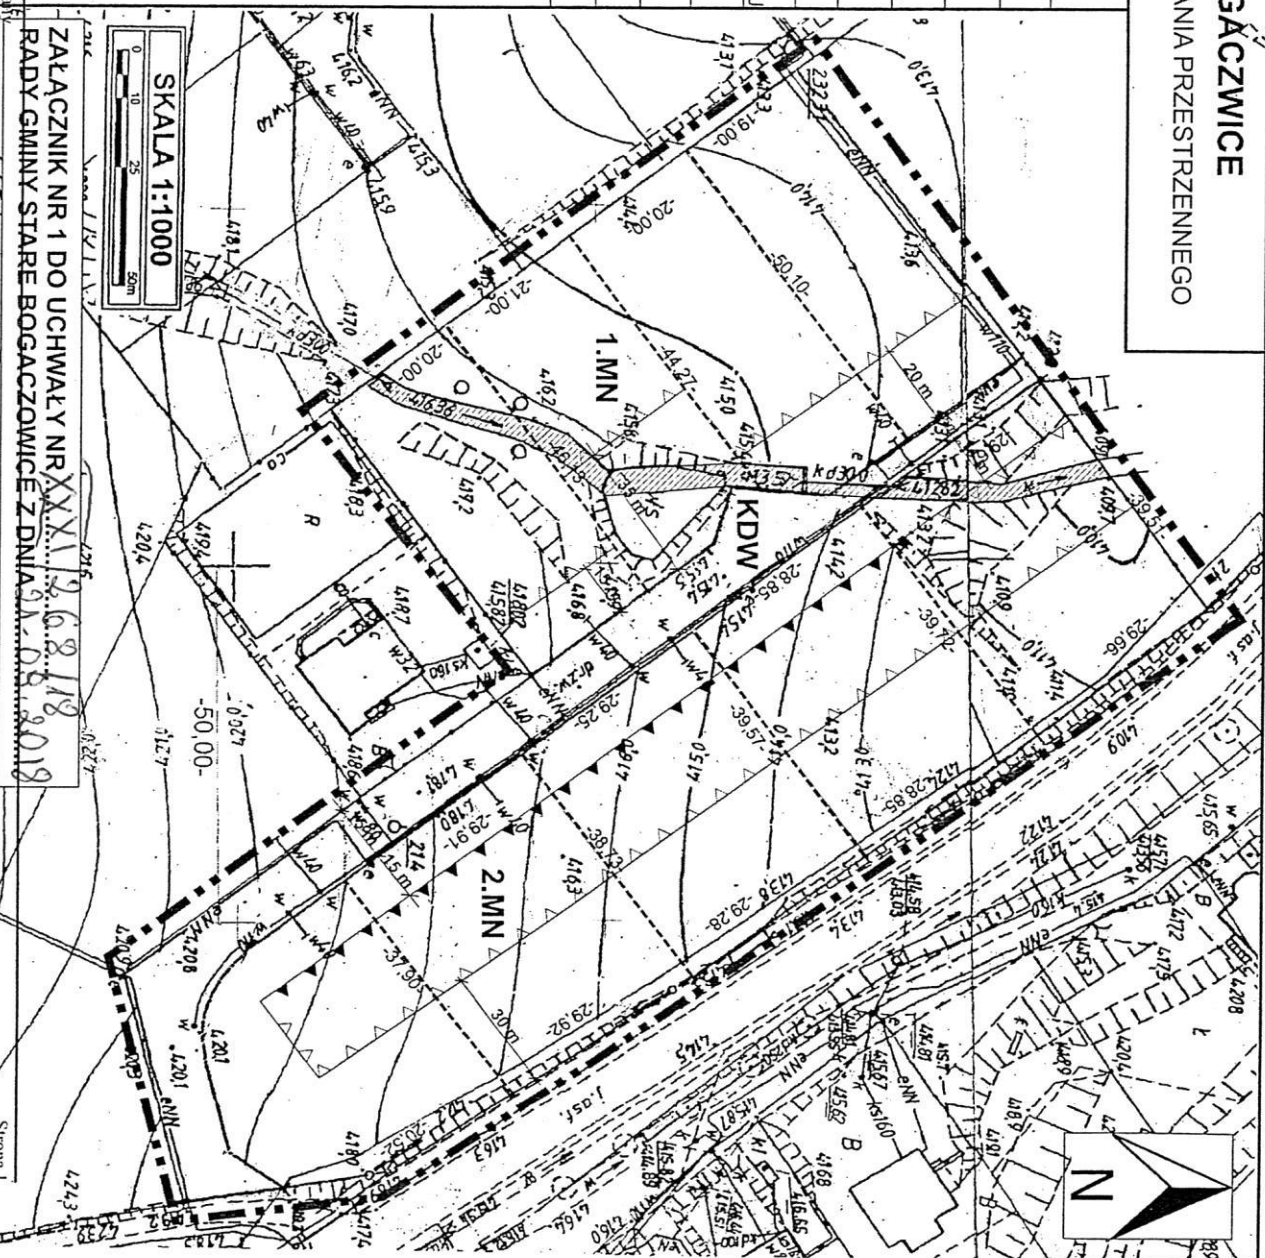

SKALA 1:1000

ZAŁĄCZNIK NR 1 DO UCHWAŁY NR XXXI/2019/12 RADY GMINY STARE BOGĄCZEWICE Z DNIA 21.08.2019