


Technical drawing of a drainage system cross-section. The drawing shows a drainage channel with a 2% slope. Dimensions include 0.60, 3.5, 0.15, and 0.5. A legend identifies components: 1. Drainage pipe, 2. Drainage pipe, 3. Drainage pipe, 4. Drainage pipe, 5. Drainage pipe, 6. Drainage pipe, 7. Drainage pipe, 8. Drainage pipe, 9. Drainage pipe.

1. WARSTWA ŚCIERALNA - kostka betonowa POLBRUK - gr. 8cm
2. PODSYPKA CEMENTO - PIASKOWA 1:4 - gr. 3cm
3. PODBUDOWA Z KRUSZYWA KAMIENNEGO 0/31,5mm - gr.20cm
4. PODŁOŻE GRUNTOWE STABILIZOWANE CEMENTEM C 1,5/2
5. POBIECZ Z KRUSZYWA 0/31,5mm - gr. 10cm
6. ŚCIEKA BETONOWY 60x50x15
7. PODSYPKA CEMENTOWO PIASKOWA 1:4 - gr. 5cm
8. OPORNIKI BETONOWY 22X15X100 NA ŁAWIE BETONOWEJ - 0,06m3/mnb
9. ŁAWA BETONOWA Z OPOREM C12/15 - gr.10cm

Nazwa i adres zamawiającego	GMINA STARE BOGACZOWICE ul. Główna 132, 58-312 Stare Bogaczowice			
Nazwa zadania	Odbudowa drogi gminnej w m. Stare Bogaczowice dz. nr 518 w km 0+038 - 0+138 wraz z odwodnieniem <i>(zawiera projekt budowlany)</i>			
Adres obiektu budowlanego	województwo: DOLNOŚLĄSKIE; powiat: WALBRZYSKI gmina: STARE BOGACZOWICE; obręb : 007 Stare Bogaczowice, numer ewidencyjny działki 518			
Nazwa i adres jednostki projektującej	ZBIGNIEW STANDER 58-330 Jedlina Zdrój , ul. Mickiewicza 3			
	Branda ORCIGI	Stadium PB	Data oprac.	Podpis
Opracował	Int.: Zbigniew Stander DOŚ/ID/0422/04		maj 2018	
Nazwa rysunku	Przekrój konstrukcyjny			Skala 1:25 Nr rysunku P.02

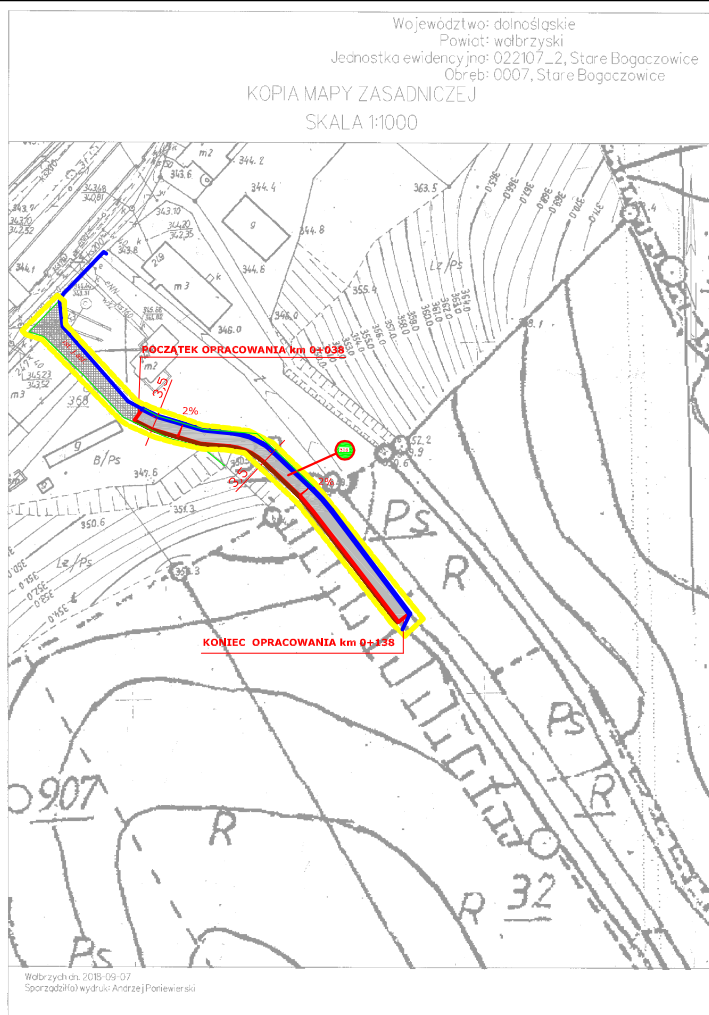

- | | |
|---|---|
|  | nawierzchnia jezdni - kostka betonowa
gr. 8cm |
|  | obszar opracowania |
|  | projektowane korytko ściekowe |
|  | Istniejące numery działek |
|  | nawierzchnia niezwiązana z kruszywa
0-31,5mm-pobocze |
|  | Istniejąca nawierzchnia z bet. asfaltowego |
|  | opornik betonowy 22x15 |

Nazwa i adres zamawiającego	GMINA STARE BOGACZOWICE ul.Główna 132, 58-312 Stare Bogaczowice			
Nazwa zadania	Odbudowa drogi gminnej w m. Stare Bogaczowice, dz. nr 518 w km 0+038 - 0+138 wraz z odwodnieniem <i>(nazwa projektu, ewentualnie koszt i data)</i>			
Adres obiektu budowlanego	wjeżdżadło: DOŁNOŚLĄSKIE; powiat: WALBRZYSKI gmina: STARE BOGACZOWICE; obręb : 007 Stare Bogaczowice, numer ewidencyjny działki 518			
Nazwa i adres jednostki projektującej	ZBIGNIEW STANDER 58-330 Jedlina Zdrój , ul.Mickiewicza 3			
	Branża DRUGI	Stadium PB	Data oprac.	Podpis
Opracował	Inż. Zbigniew Stander DOŚ/BD/0422/04		maj 2018	
Nazwa rysunku	PZT			Skala 1:1000 Nr rysunku P.01