


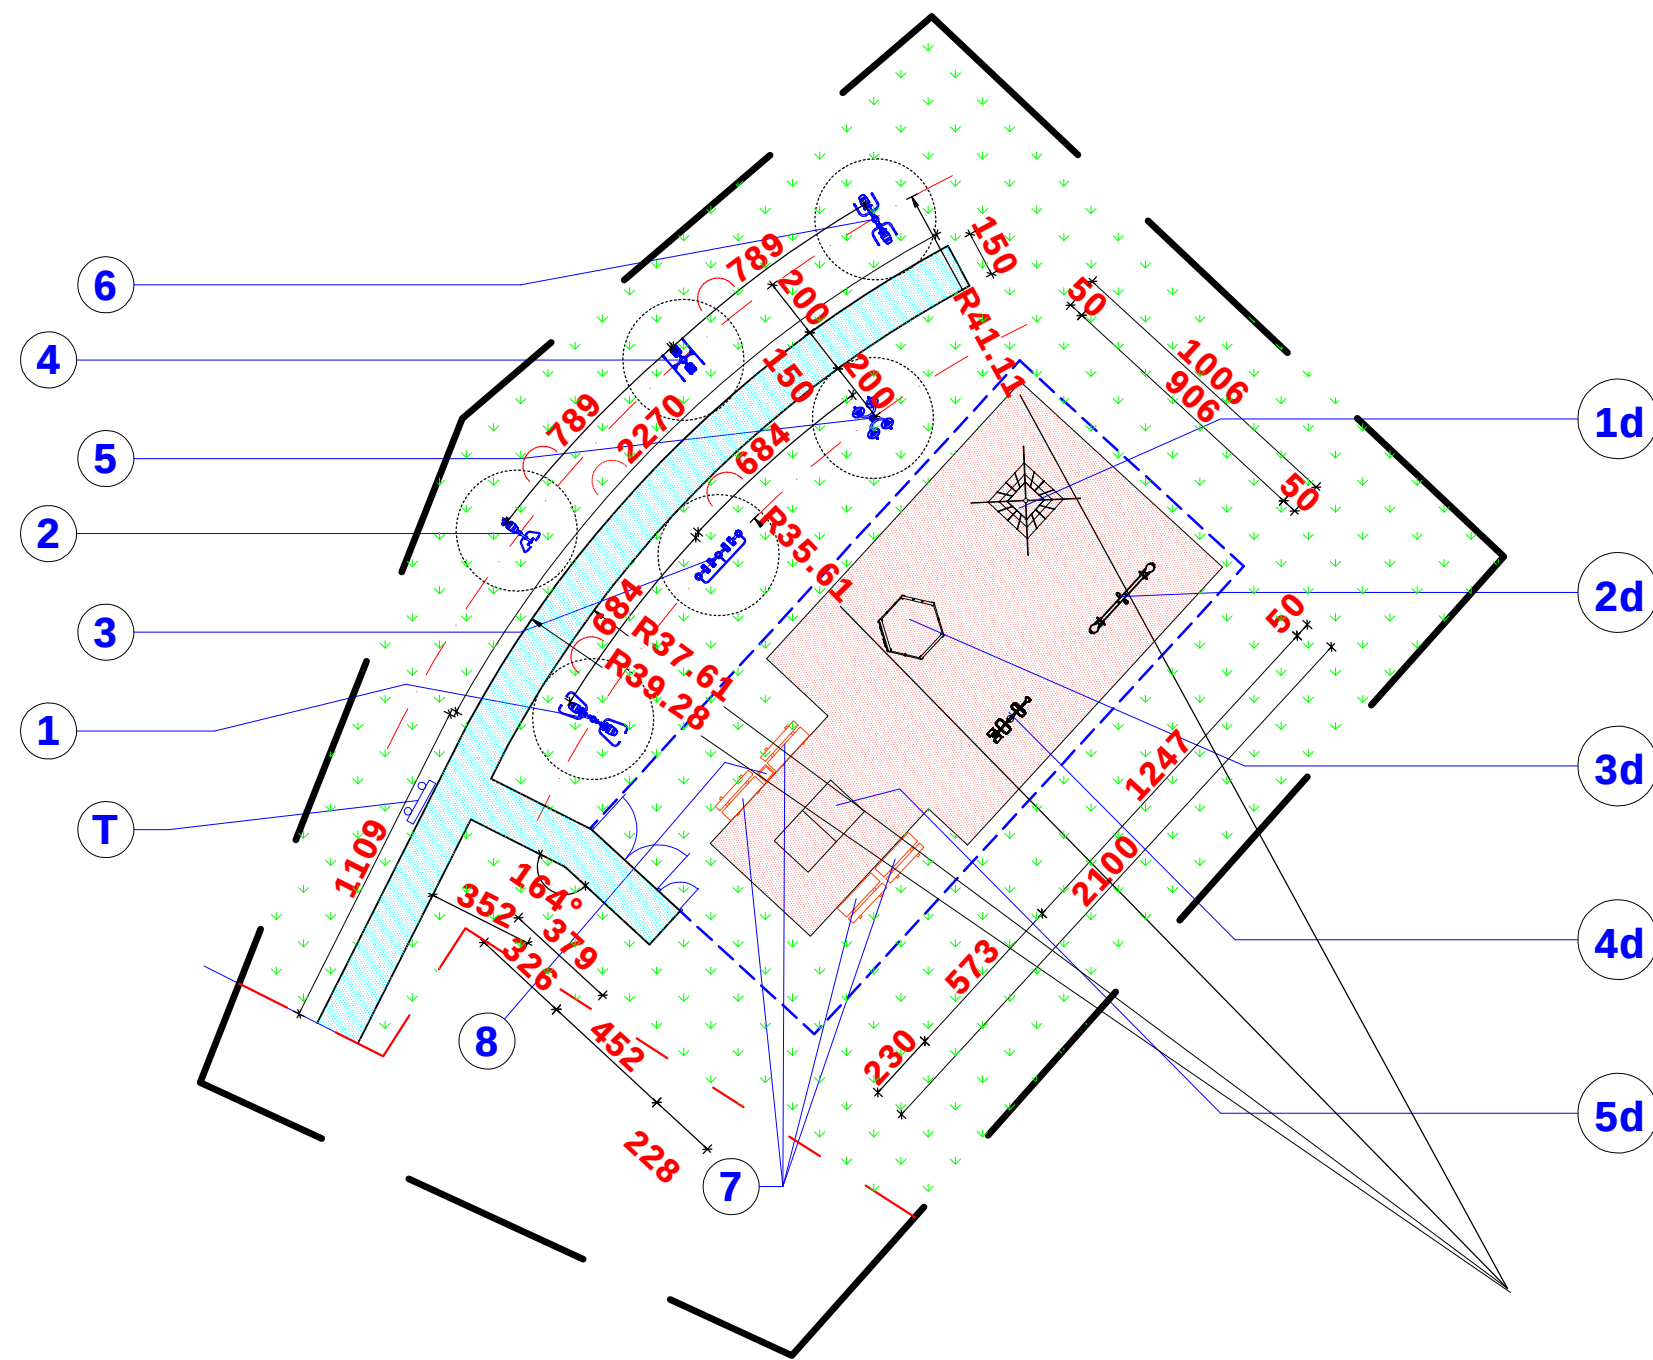

LEGENDA

- chodnik z kostki betonowej gr. 6cm,
- istniejąca nawierzchnia trawiasta,
- obrzeże betonowe gr. 6/20cm,
- NAWIERZCHNIA BEZPIECZNA PIASEK 1-8, GR. 25cm (max. wys. upadku 1,60m)
Powierzchnia nawierzchni bezpiecznej - 138,75m2
OBRAMOWANIE POWIERZCHNI BEZPIECZNEJ-OBRZEŻA EPDM - 44,00mb (750x250x50mm)
- Projektowana typowa (systemowa) brama 300x120 i furtka 1,00x1,20m (z kształtowników stalowych powlekanych)
- Projektowane typowe (systemowe) ogrodzenie wysokości 1,20m (z kształtowników stalowych powlekanych)
- Zakres opracowania

T	tablica informacyjna	
siłownia plenerowa		
1	wyciąg górny -dwa stanowiska	-1szt.
2	wioślarz	-1szt.
3	biegacz -podwójny	-1szt.
4	narciarz / serfer-dwa stanowiska	-1szt.
5	koła Thai-Czi -dwa stanowiska	-1szt.
6	maszyna do wyciskania -dwa stanowiska	-1szt.
7	ławka mocowana do gruntu (stal + drewno)	-4szt.
8	kosz na śmiecie (stal +drewno)	-1szt.

urządzenia placu zabaw		
1d	Piramida linowa (wym. 2,56x2,56m, h całkowita=2,05m), max. wysokość upadku - 0,75m)	-1szt.
2d	huśtawka wahadłowa	-1szt.
3d	zestaw wielofunkcyjny (6 elementowy -ścianka wspinaczkowa, siatka pionowa, drabinka pionowa, drabinka linowa, lina z krążkami, rura strażacka)	-1szt.
4d	rowerek i stepper -dla dzieci	-1szt.
5d	betonowy stół do pingponga (wym. 1,52x2,74x0,76m)	-1szt.

Gmina Stare Bogaczowice				
ul. Główna 132, 58-312 Stare Bogaczowice				
INWESTOR:	OTWARTA STREFA AKTYWNOŚCI		1:250	Nr 2
dz. nr 175/1 (obr. 0008 CIESZÓW)			SKALA	RYSunEK
NAZWA I ADRES OBIEKTU BUDOWLANEGO:				
PLANSZA ZBIORCZA				
TYTUŁ (nazwa) RYSUNKU				
AUTOR PROJEKTU BUDOWLANEGO:		BUDOWLANA	UAN. V-7342/3/26/94	LUTY 2018
mgr inż. Piotr Bryk		specjalność:	Nr uprawnień bud.	data: podpis: