


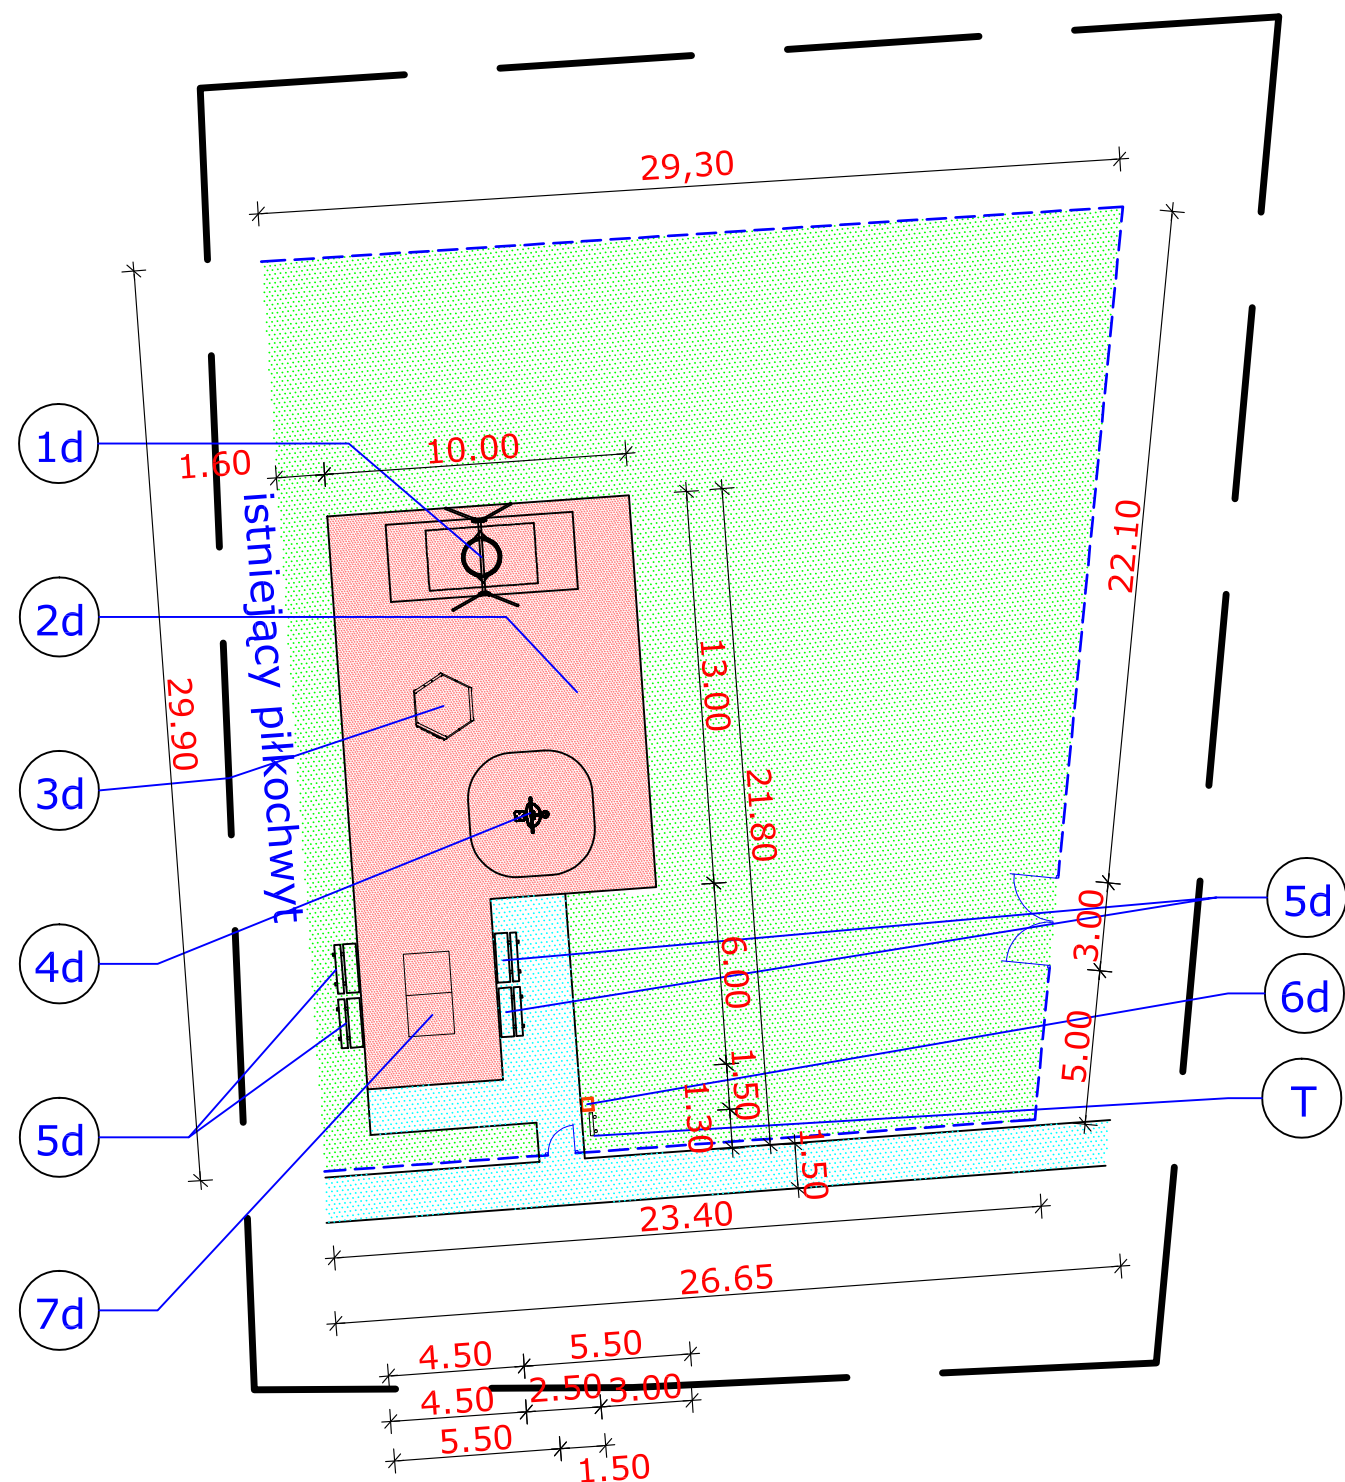

LEGENDA

- chodnik z kostki betonowej gr. 6cm-pow. 66,30m²
- obrzeże betonowe gr. 8/30cm-długość 70,40mb
- NAWIERZCHNIA BEZPIECZNA PIASEK 1-8, GR. 25cm (max. wys. upadku 1,60m)-pow. 157m²
- powierzchnia trawnika- 615,00m²

Powierzchnia nawierzchni bezpiecznej - 157,00m²
OBRAMOWANIE POWIERZCHNI BEZPIECZNEJ-OBREŻA EPDM - 58,00mb (750x250x50mm)

-Projektowana typowa (systemowa) brama 300x120 i furtka 1,00x1,20m (z kształowników stalowych powlekanych)

-Projektowane typowe (systemowe) ogrodzenie wysokości 1,20m (z kształowników stalowych powlekanych)

Zakres opracowania

tablica informacyjna

urządzenia placu zabaw

- 1d huśtawka bocianie gniazdo -1szt.
- 2d rowerek i stepper -dla dzieci -1szt.
- 3d zestaw wielofunkcyjny (6 elementowy -ścianka wspinaczkowa, siatka pionowa, drabinka pionowa, drabinka linowa, lina z krążkami, rura strażacka) -1szt.
- 4d kręciołek siedząc lub stojąc-kids twisterek -1szt.
- 5d ławka mocowana do gruntu (stal + drewno) -4szt.
- 6d kosz na śmiecie (stal +drewno) -1szt.
- 7d betonowy stół do pingponga (wym. 1,52x2,74x0,76m) -1szt.

Gmina Stare Bogaczowice				
ul. Główna 132, 58-312 Stare Bogaczowice				
INWESTOR:		PLAC ZABAW		
dz. nr 852/1 (obr. 0008 STARE BOGACZOWICE)		1:250	Nr 2	
NAZWA I ADRES OBIEKTU BUDOWLANEGO:		SKALA	RYСУNEK	
PLANSZA ZBIORCZA				
TYTUŁ (nazwa) RYSUNKU				
AUTOR PROJEKTU BUDOWLANEGO:		BUDOWLANA	UAN. V-7342/3/26/94	MARZEC 2018
mgr inż. Piotr Bryk		specjalność:	Nr uprawnień bud.	data:
				podpis: