


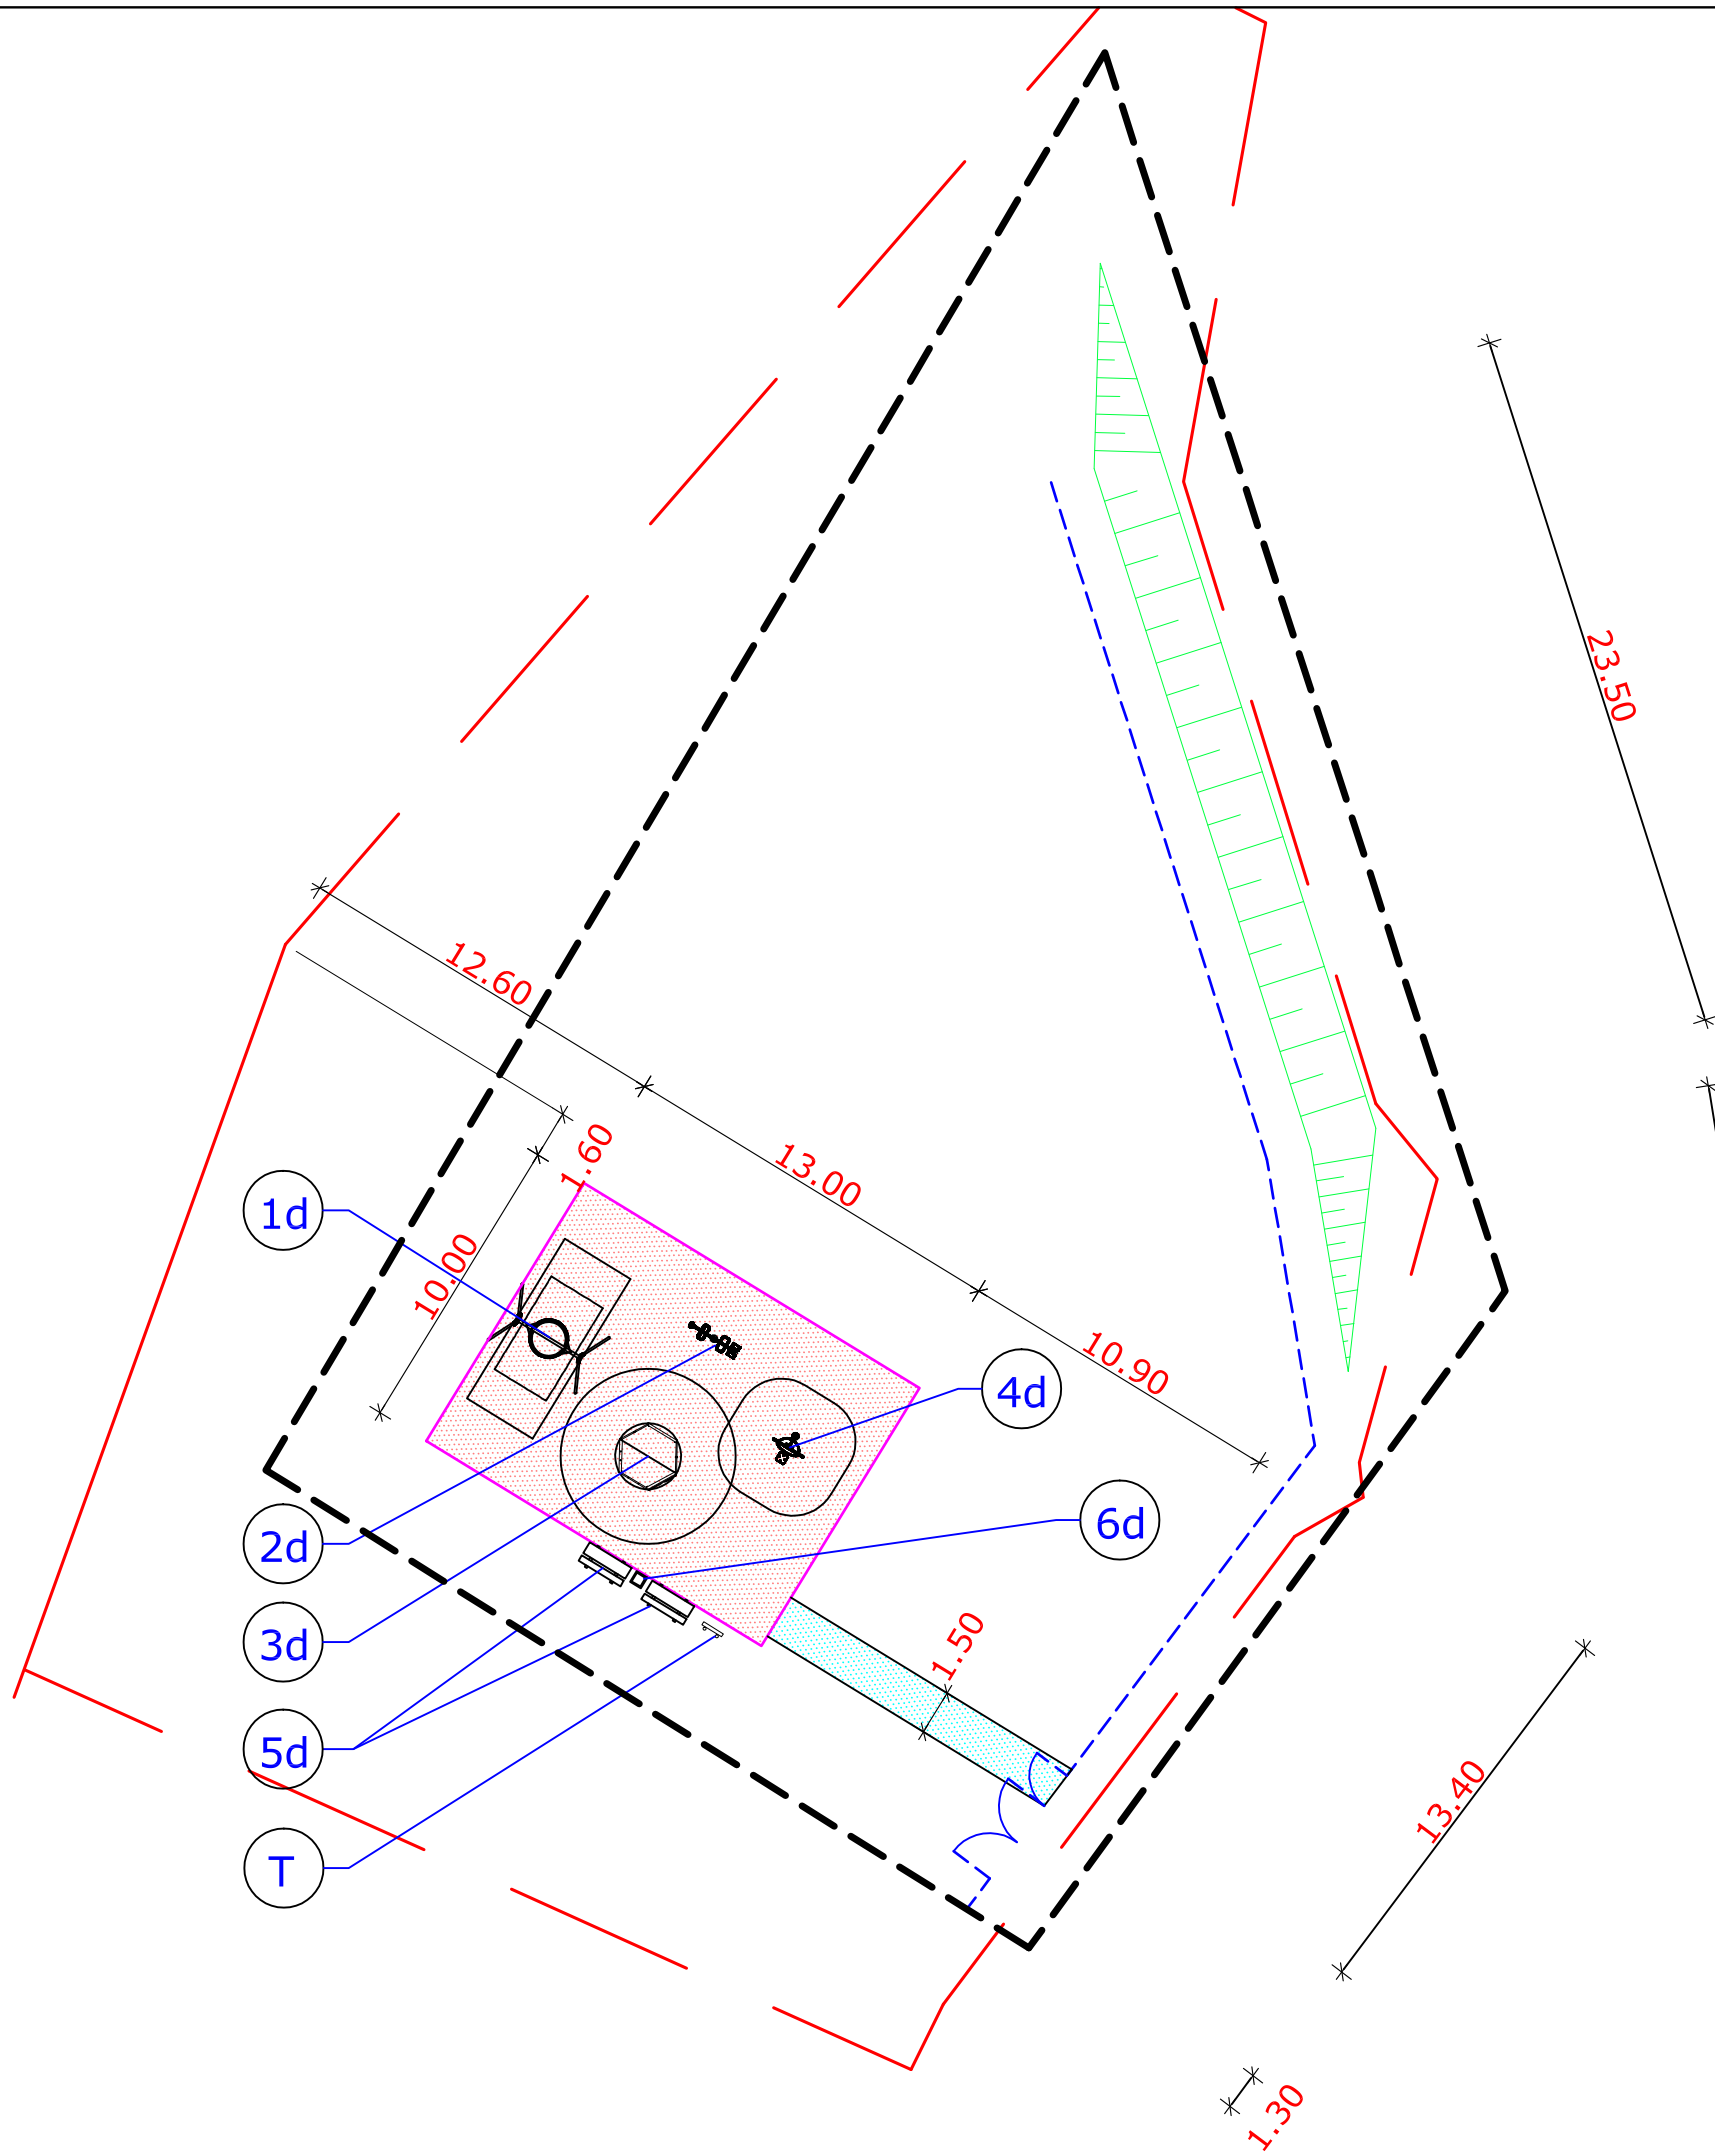

LEGENDA

- chodnik z kostki betonowej gr. 6cm-pow. -16,35m2
- obrzeże betonowe gr. 8/30cm-długość -23,30mb
- NAWIERZCHNIA BEZPIECZNA PIASEK 1-8, GR. 25cm (max. wys. upadku 1,60m)-pow. 130m2
- OBRAMOWANIE POWIERZCHNI BEZPIECZNEJ -OBRZEŻA EPDM - 46,00mb (750x250x50mm)
- Projektowana typowa (systemowa) brama 300x120 i furtka 1,00x1,20m (z kształtowników stalowych powlekanych)
- Projektowane typowe (systemowe) ogrodzenie wysokości 1,20m (z kształtowników stalowych powlekanych)
- Zakres opracowania
- tablica informacyjna

urządzenia placu zabaw

- huśtawka bocianie gniazdo -1szt.
- rowerek i stepper -dla dzieci -1szt.
- zestaw wielofunkcyjny (6 elementowy -ścianka wspinaczkowa, siatka pionowa, drabinka pionowa, drabinka linowa, lina z krążkami, rura strażacka) -1szt.
- kręciolek siedząc lub stojąc-kids twisterek -1szt.
- ławka mocowana do gruntu (stal + drewno) -4szt.
- kosz na śmiecie (stal +drewno) -1szt.

Gmina Stare Bogaczowice					
ul. Główna 132, 58-312 Stare Bogaczowice					
INWESTOR:		PLAC ZABAW		1:250	Nr 2
		dz. nr 259/2 (obr. 0008 STRUGA)		SKALA	RYСУNEK
NAZWA I ADRES OBIEKTU BUDOWLANEGO:		PLANSZA ZBIORCZA			
TYTUŁ (nazwa) RYSUNKU					
AUTOR PROJEKTU BUDOWLANEGO:		BUDOWLANA	UAN. V-7342/3/26/94	MARZEC 2018	
mgr inż. Piotr Bryk		specjalność:	Nr uprawnień bud.	data:	podpis: