


gm. STARE BOGACZOWICE - w. JABŁÓW

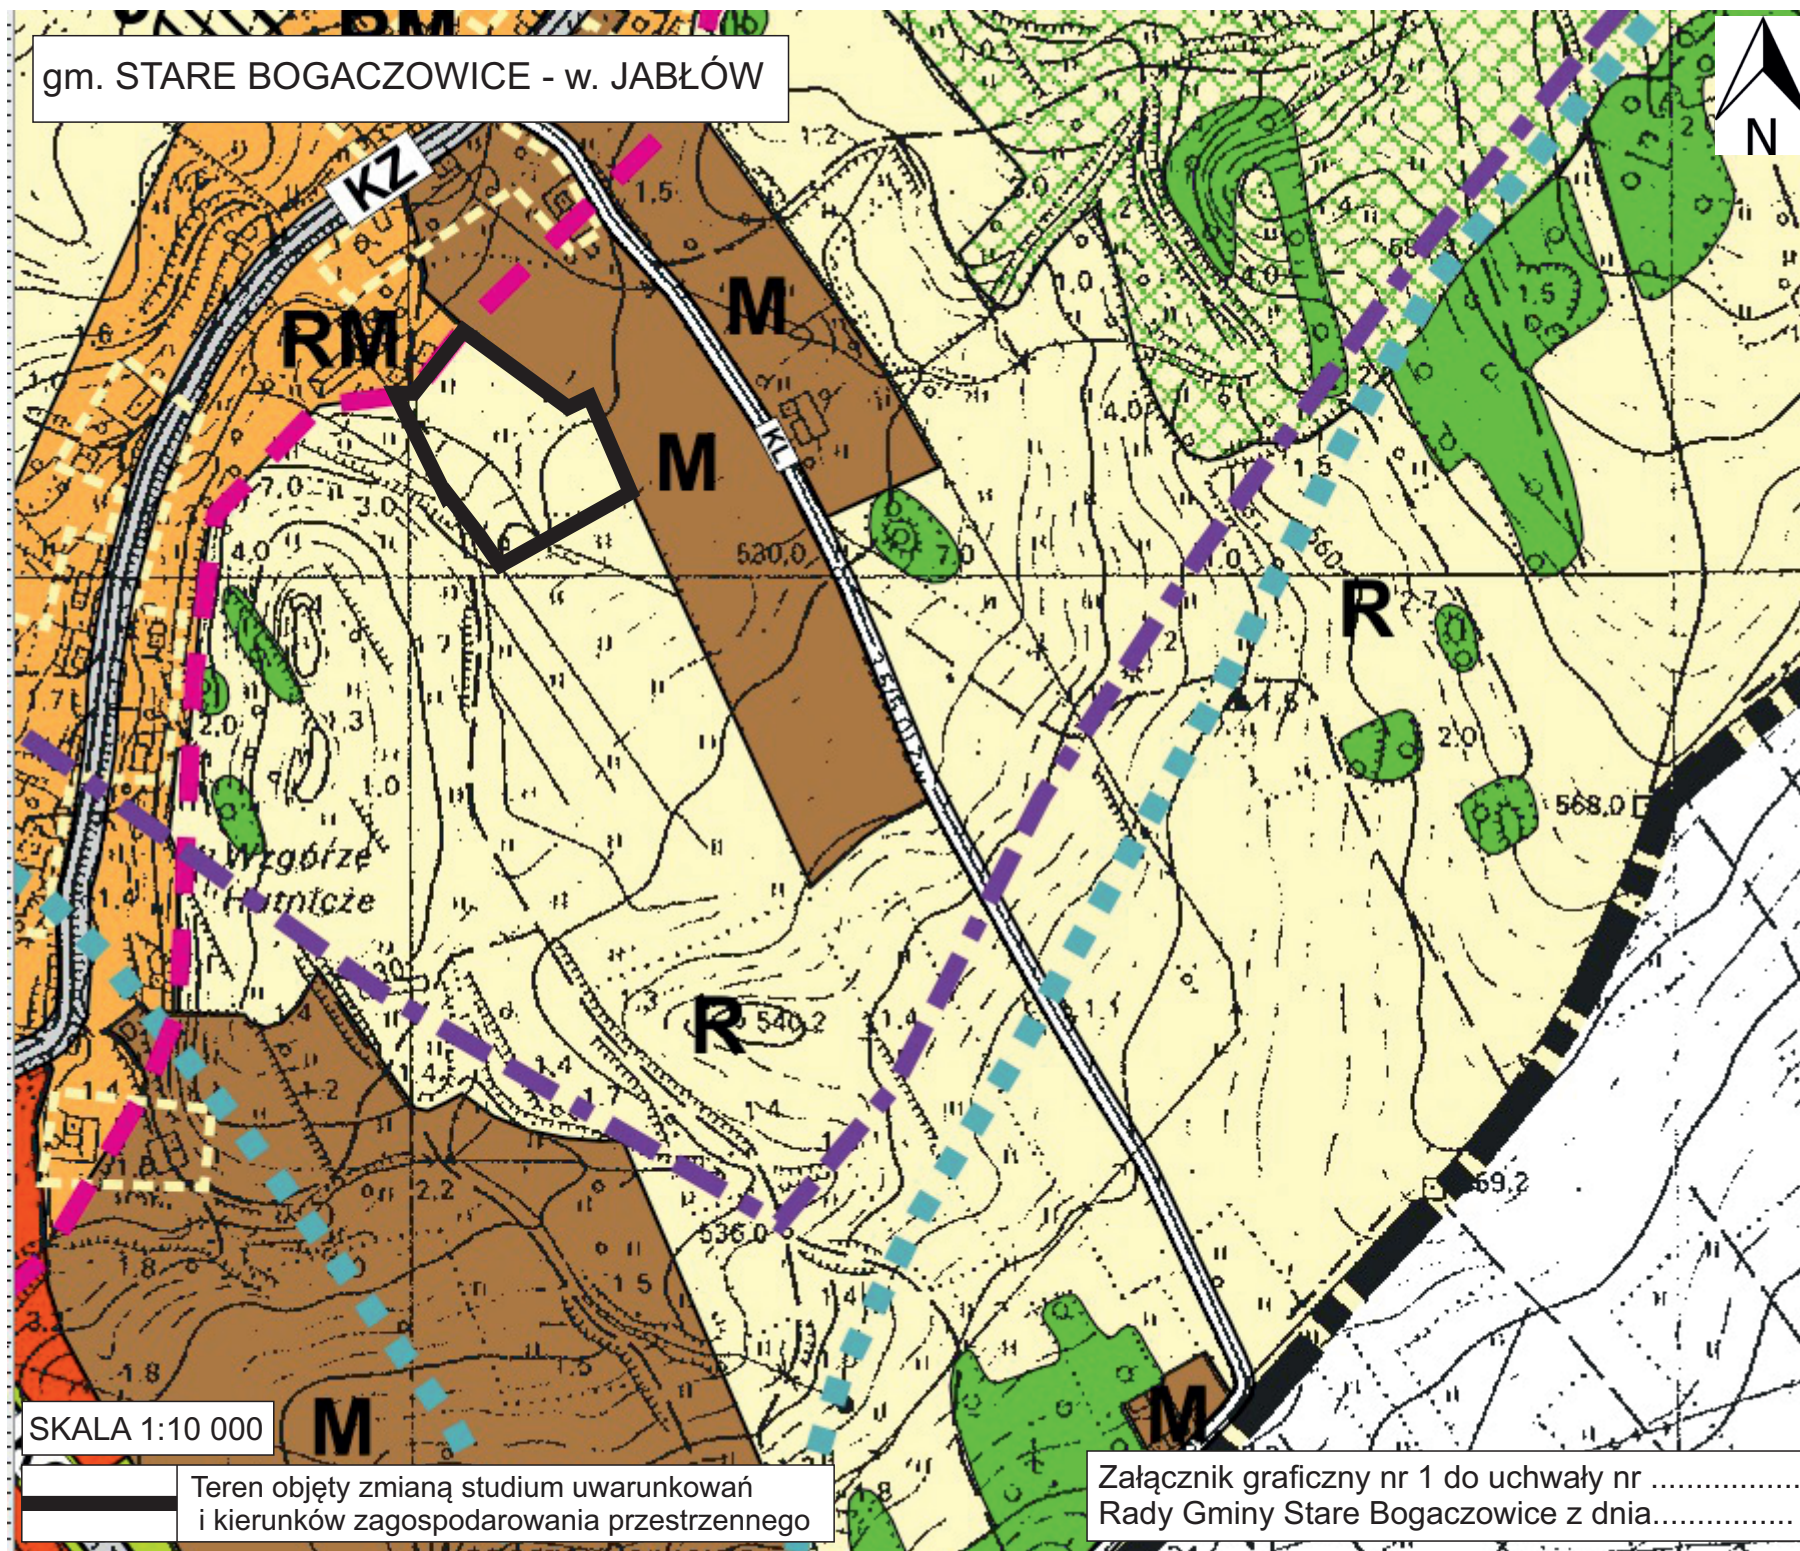

SKALA 1:10 000

Teren objęty zmianą studium uwarunkowań
i kierunków zagospodarowania przestrzennego

Załącznik graficzny nr 1 do uchwały nr
Rady Gminy Stare Bogaczowice z dnia.....