
PRZEKRÓJ KONSTRUKCYJNY

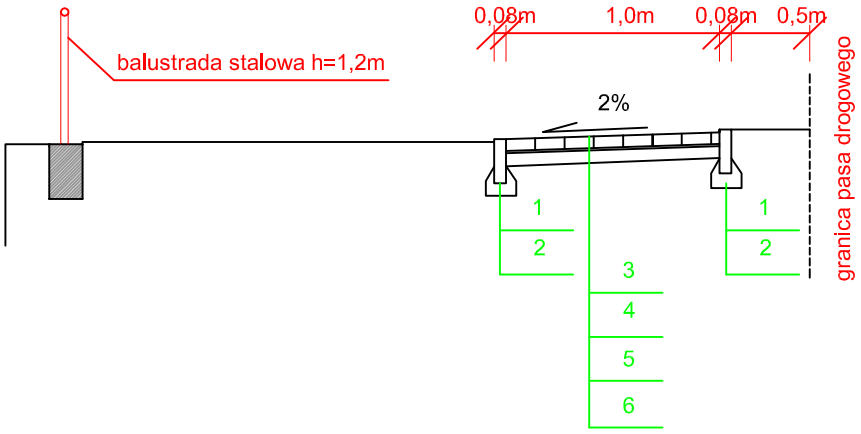

OPIS DO PRZEKROJU KONSTRUKCYJNEGO

1. OBRZEŻE BETONOWE 8X30cm
2. ŁAWA BETONOWA C12/15 - gr. 10cm
3. KOSTKA BETONOWA "6" NA PODSYPCE Z MIAŁU KAM. gr.3cm - gr. 6cm
4. PODBUDOWA - KRUSZYWO ŁAMANE MMK 0/31,5mm - gr. 20cm
5. WARSTWA ODCINAJĄCA Z PIASKU - gr. 10cm
6. ISTNIEJACE PODŁOŻE

Nazwa i adres zamawiającego	GMINA STARE BOGACZOWICE ul.Główna 132, 58-312 Stare Bogaczowice			
Nazwa zadania	Utwardzenie nawierzchni pobocza wzdłuż drogi gminnej dz. 772 w Starych Bogaczowicach			
Adres obiektu budowlanego	województwo: DOLNOŚLĄSKIE powiat: WAŁBRZYSKI gmina: STARE BOGACZOWICE obręb : 0007 St. Bogaczowice, numer ewidencyjny działki 772			
Nazwa i adres jednostki projektującej	ZBIGNIEW STANDER 58-330 Jedlina Zdrój , ul.Mickiewicza 3			
	Branża DROGI	Stadium PB	Data opracow.	Podpis
Opracował	inż. Zbigniew Stander DOŚ/BD/0422/04		04.2020r.	
Nazwa rysunku	PRZEKRÓJ KONSTRUKCYJNY			Skala 1:25 Nr rysunku P.02