


w. STRUGA, gm. STARE BOGACZOWICE

dz. nr 318/4, 318/5, 318/7, 318/8, 318/9

SKALA 1:10 000

0 100 500m

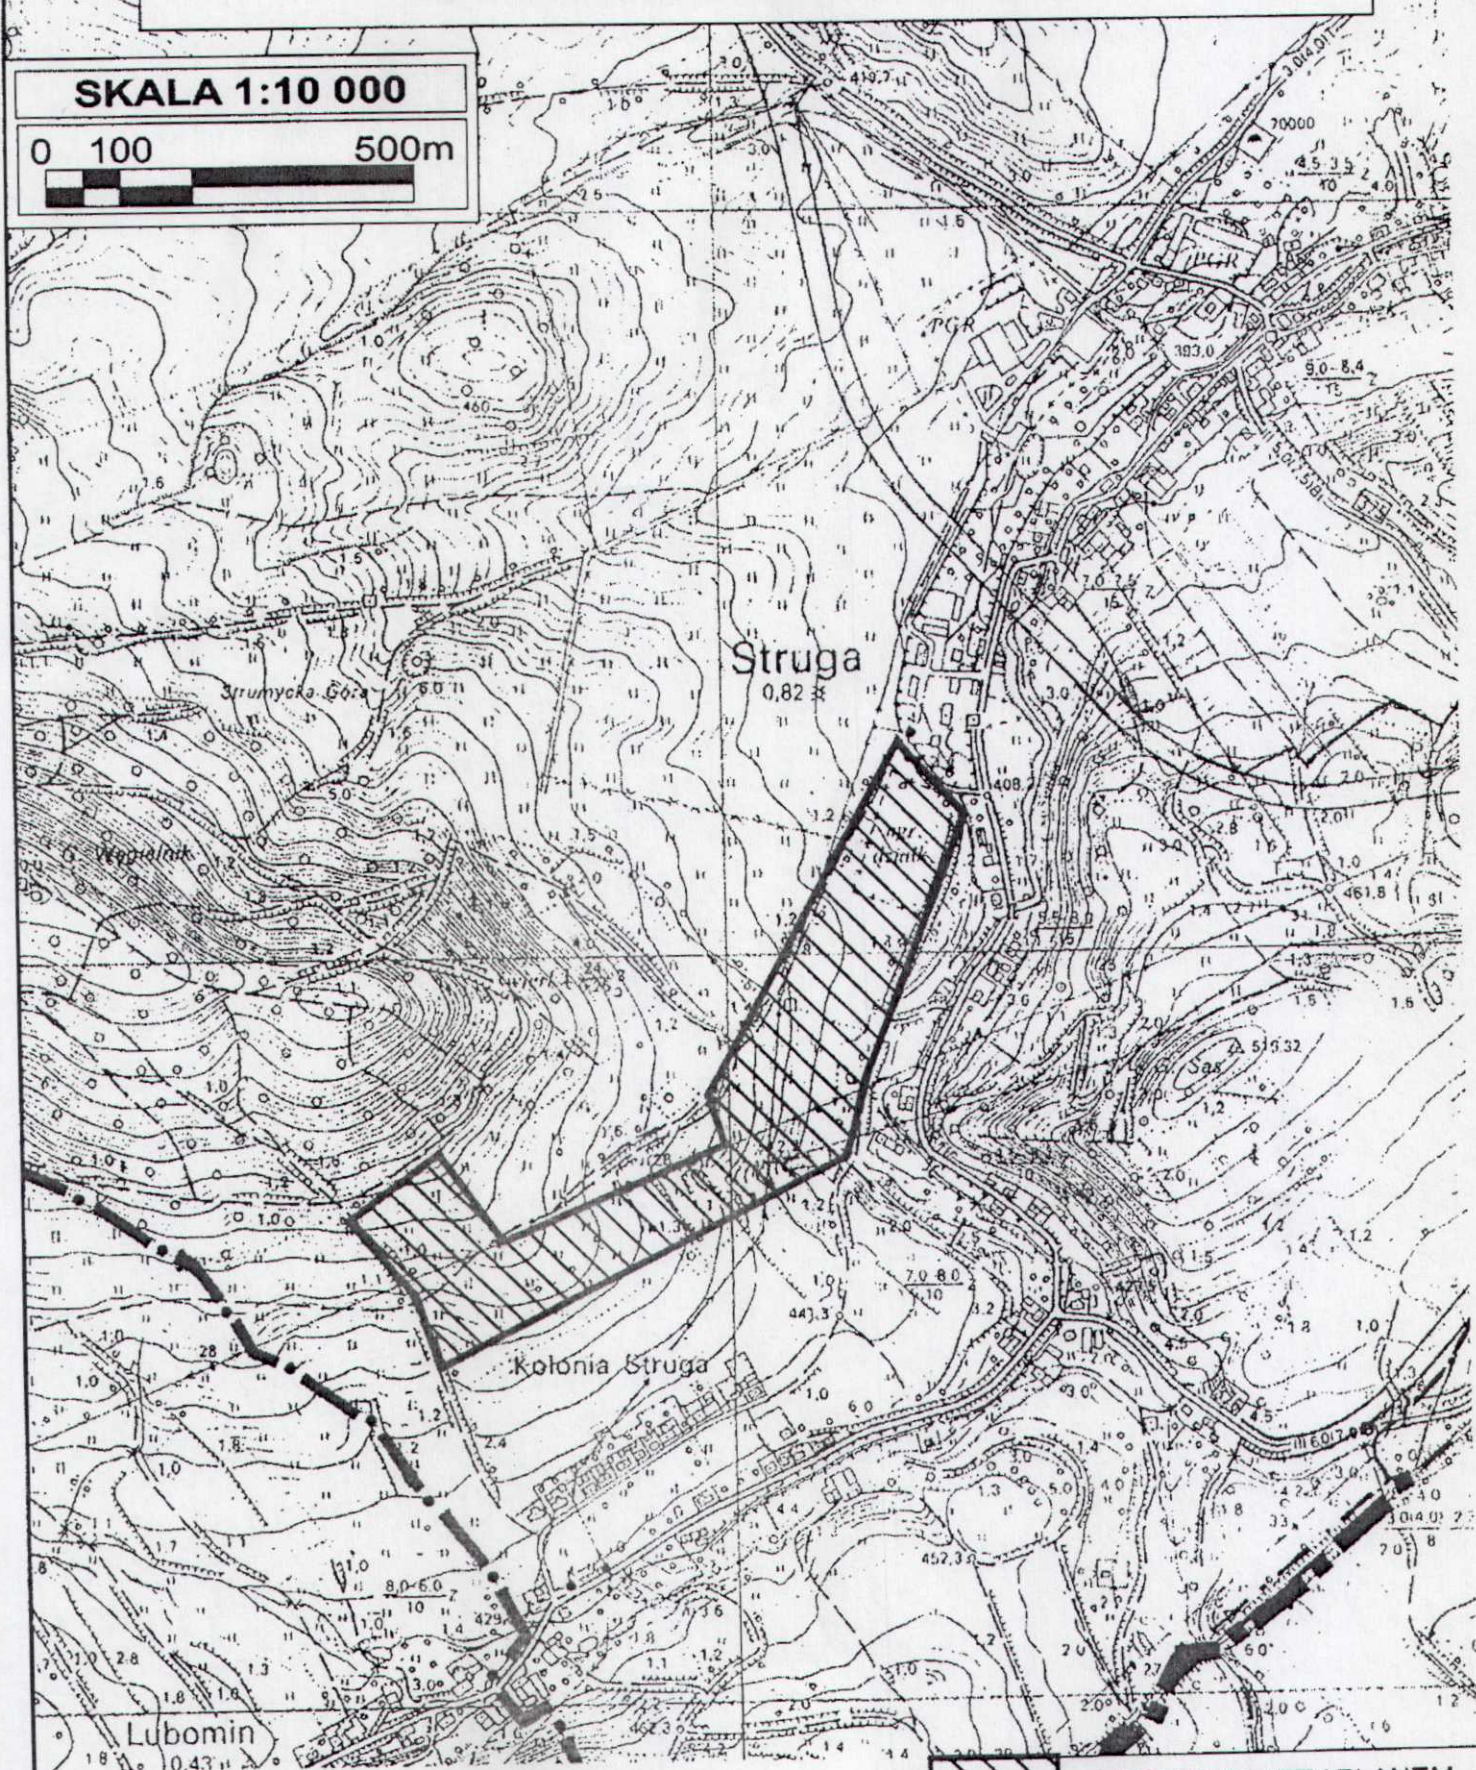

- OBSZAR OBJĘTY PLANEM

Załącznik nr 1 do uchwały nr XVII/143/16
Rady Gminy Stare Bogaczowice z dnia 25 listopada 2016 r.