


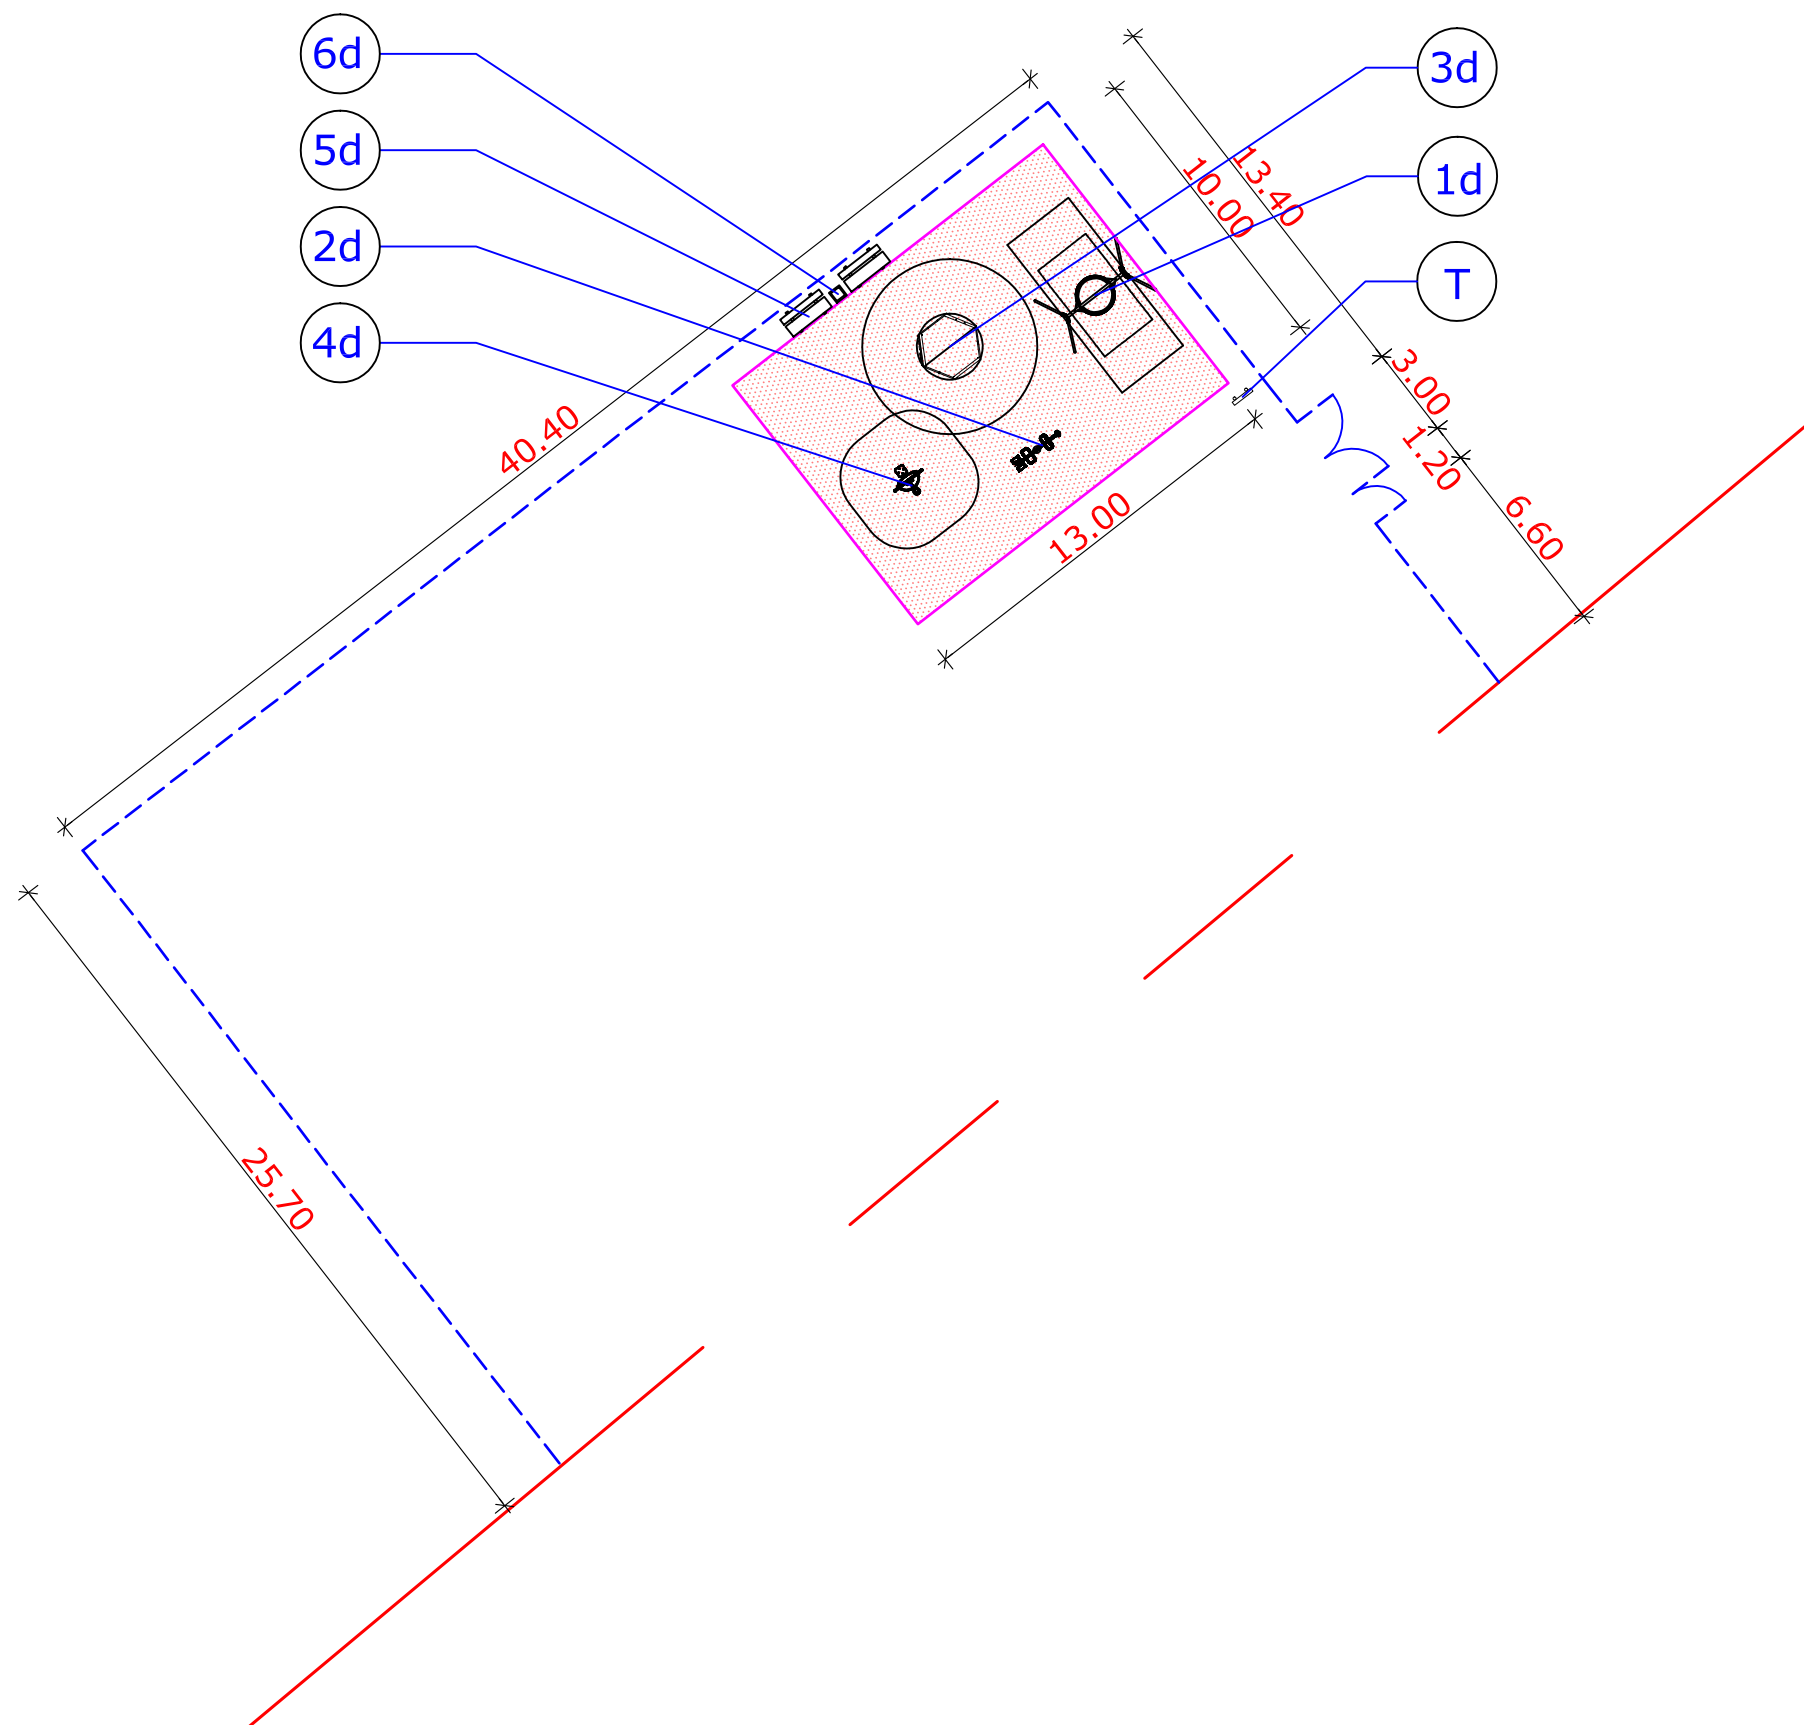

LEGENDA




NAWIERZCHNIA BEZPIECZNA PIASEK 1-8,
GR. 25cm (max. wys. upadku 1,60m)-pow. 130m²



OBRAMOWANIE POWIERZCHNI BEZPIECZNEJ
-OBRZEŻA EPDM - 46,00mb (750x250x50mm)



-Projektowana typowa (systemowa) brama 300x120 i furtka 1,00x1,20m
(z kształtowników stalowych powlekanych)

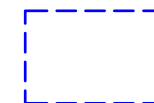

-Projektowane typowe (systemowe) ogrodzenie wysokości 1,20m
(z kształtowników stalowych powlekanych)



tablica informacyjna

urządzenia placu zabaw



huśtawka bocianie gniazdo -1szt.



rowerek i stepper -dla dzieci -1szt.



zestaw wielofunkcyjny (6 elementowy -ścianka wspinaczkowa, siatka pionowa,
drabinka pionowa, drabinka linowa, lina z krążkami, rura strażacka) -1szt.



kręciolek siedząc lub stojąc-kids twisterek -1szt.



ławka mocowana do gruntu (stal + drewno) -2szt.



kosz na śmiecie (stal +drewno) -1szt.

Gmina Stare Bogaczowice ul. Główna 132, 58-312 Stare Bogaczowice				
INWESTOR:		PLAC ZABAW dz. nr 194 (obr. CHWALISZÓW)		Nr 2
NAZWA I ADRES OBIEKTU BUDOWLANEGO:		SKALA	RYSUNEK	
PLANSZA ZBIORCZA				
TYTUŁ (nazwa) RYSUNKU				
AUTOR PROJEKTU BUDOWLANEGO:		BUDOWLANA	UAN. V-7342/3/26/94	MARZEC 2018
mgr inż. Piotr Bryk		specjalność:	Nr uprawnień bud.	data: podpis: