


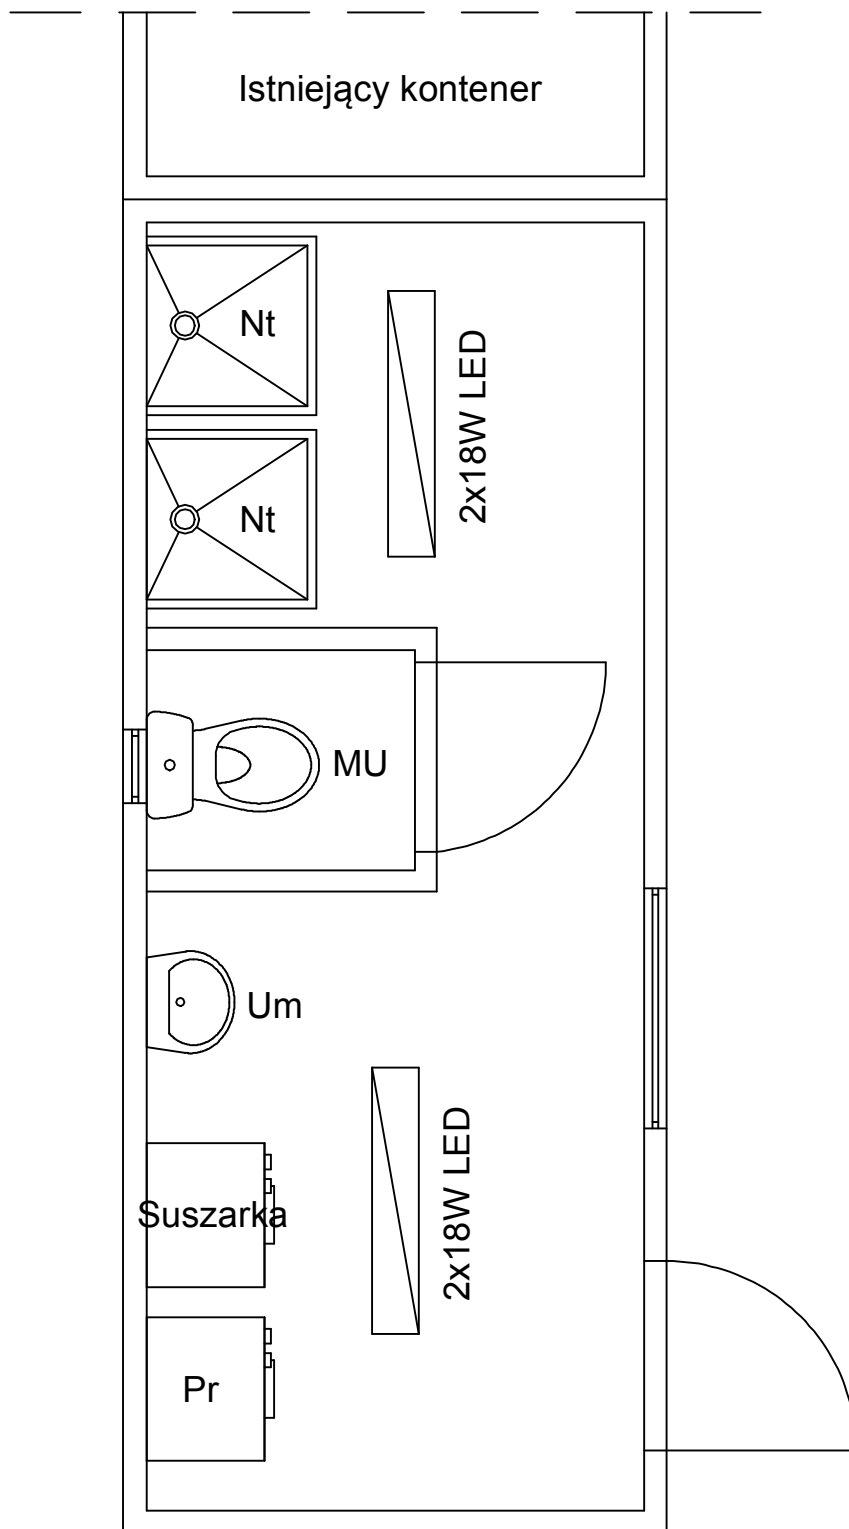

KAPINUS PROJEKTY BUDOWLANE
KIEROWANIE ROBOTAMI
NADZÓR ZASTĘPCZY
www.kapinus.pl biuro@kapinus.pl tel.: +48608744059 +48664780376
ul. Wrocławska 140 58-306 Wałbrzych (obok stacji LOTOS)

Inwestor: Gmina Stare Bogaczowice,
ul. Główna 132,
58-312 Stare Bogaczowice

Temat:
Budowa kontenera socjalnego

Obiekt: Gminny stadion,
dz. nr 849, obręb Stare Bogaczowice

Projektował: mgr inż. Mirosław
Kociumbas
Upr. nr 245/02/DUW
w specjalności instalacji sanitarnych

Stadium: PB	Branża: S	Arkusz: A4	Data: 07.2020
----------------	--------------	---------------	------------------

Asystował: mgr inż. Piotr Kopinowski

Tytuł rysunku:	Skala: -
----------------	-------------

Asystował: mgr inż. Daria Skowrońska

Schemat kontenera

Nr rys. 2/S
