


Uwagi:

1) Konstrukcja projektowanej ścianki z profili z balchy ocynkowanej.
Do Sufitu, ściany i podłogi mocować profile poziome CU50. Do profili CU mocować profile słupkowe CW50 w rozstawie co 40-60cm. Do profili z obu stron mocować płyty K-G 10mm. Przestrzeń między płytami wypełnić wełną mineralną 50mm, zabezpieczoną obustronnie paroizolacją.

2) Projektowana posadzka w WC z płyt OSB. Przed wykonaniem posadzki należy zerwać płyty pilśniowe oraz deski. Sprawdzić stan belek stropowych. Wyłożyć paraizolacją przeciwwilgociową i termiczną. Na posadzce ułożyć płytki ceramiczne.

3) Ościeżićę drzwi mocować za pomocą kotew lub haków osadzonych w ościeżu do profili pionowych ścianki. Szczeliny między ościeżnicą a ścianką wypełnić materiałem izolacyjnym dopuszczonym do tego celu świadectwem ITB. Przed trwałym zamocowaniem należy sprawdzić ustawienie w pionie i poziomie.

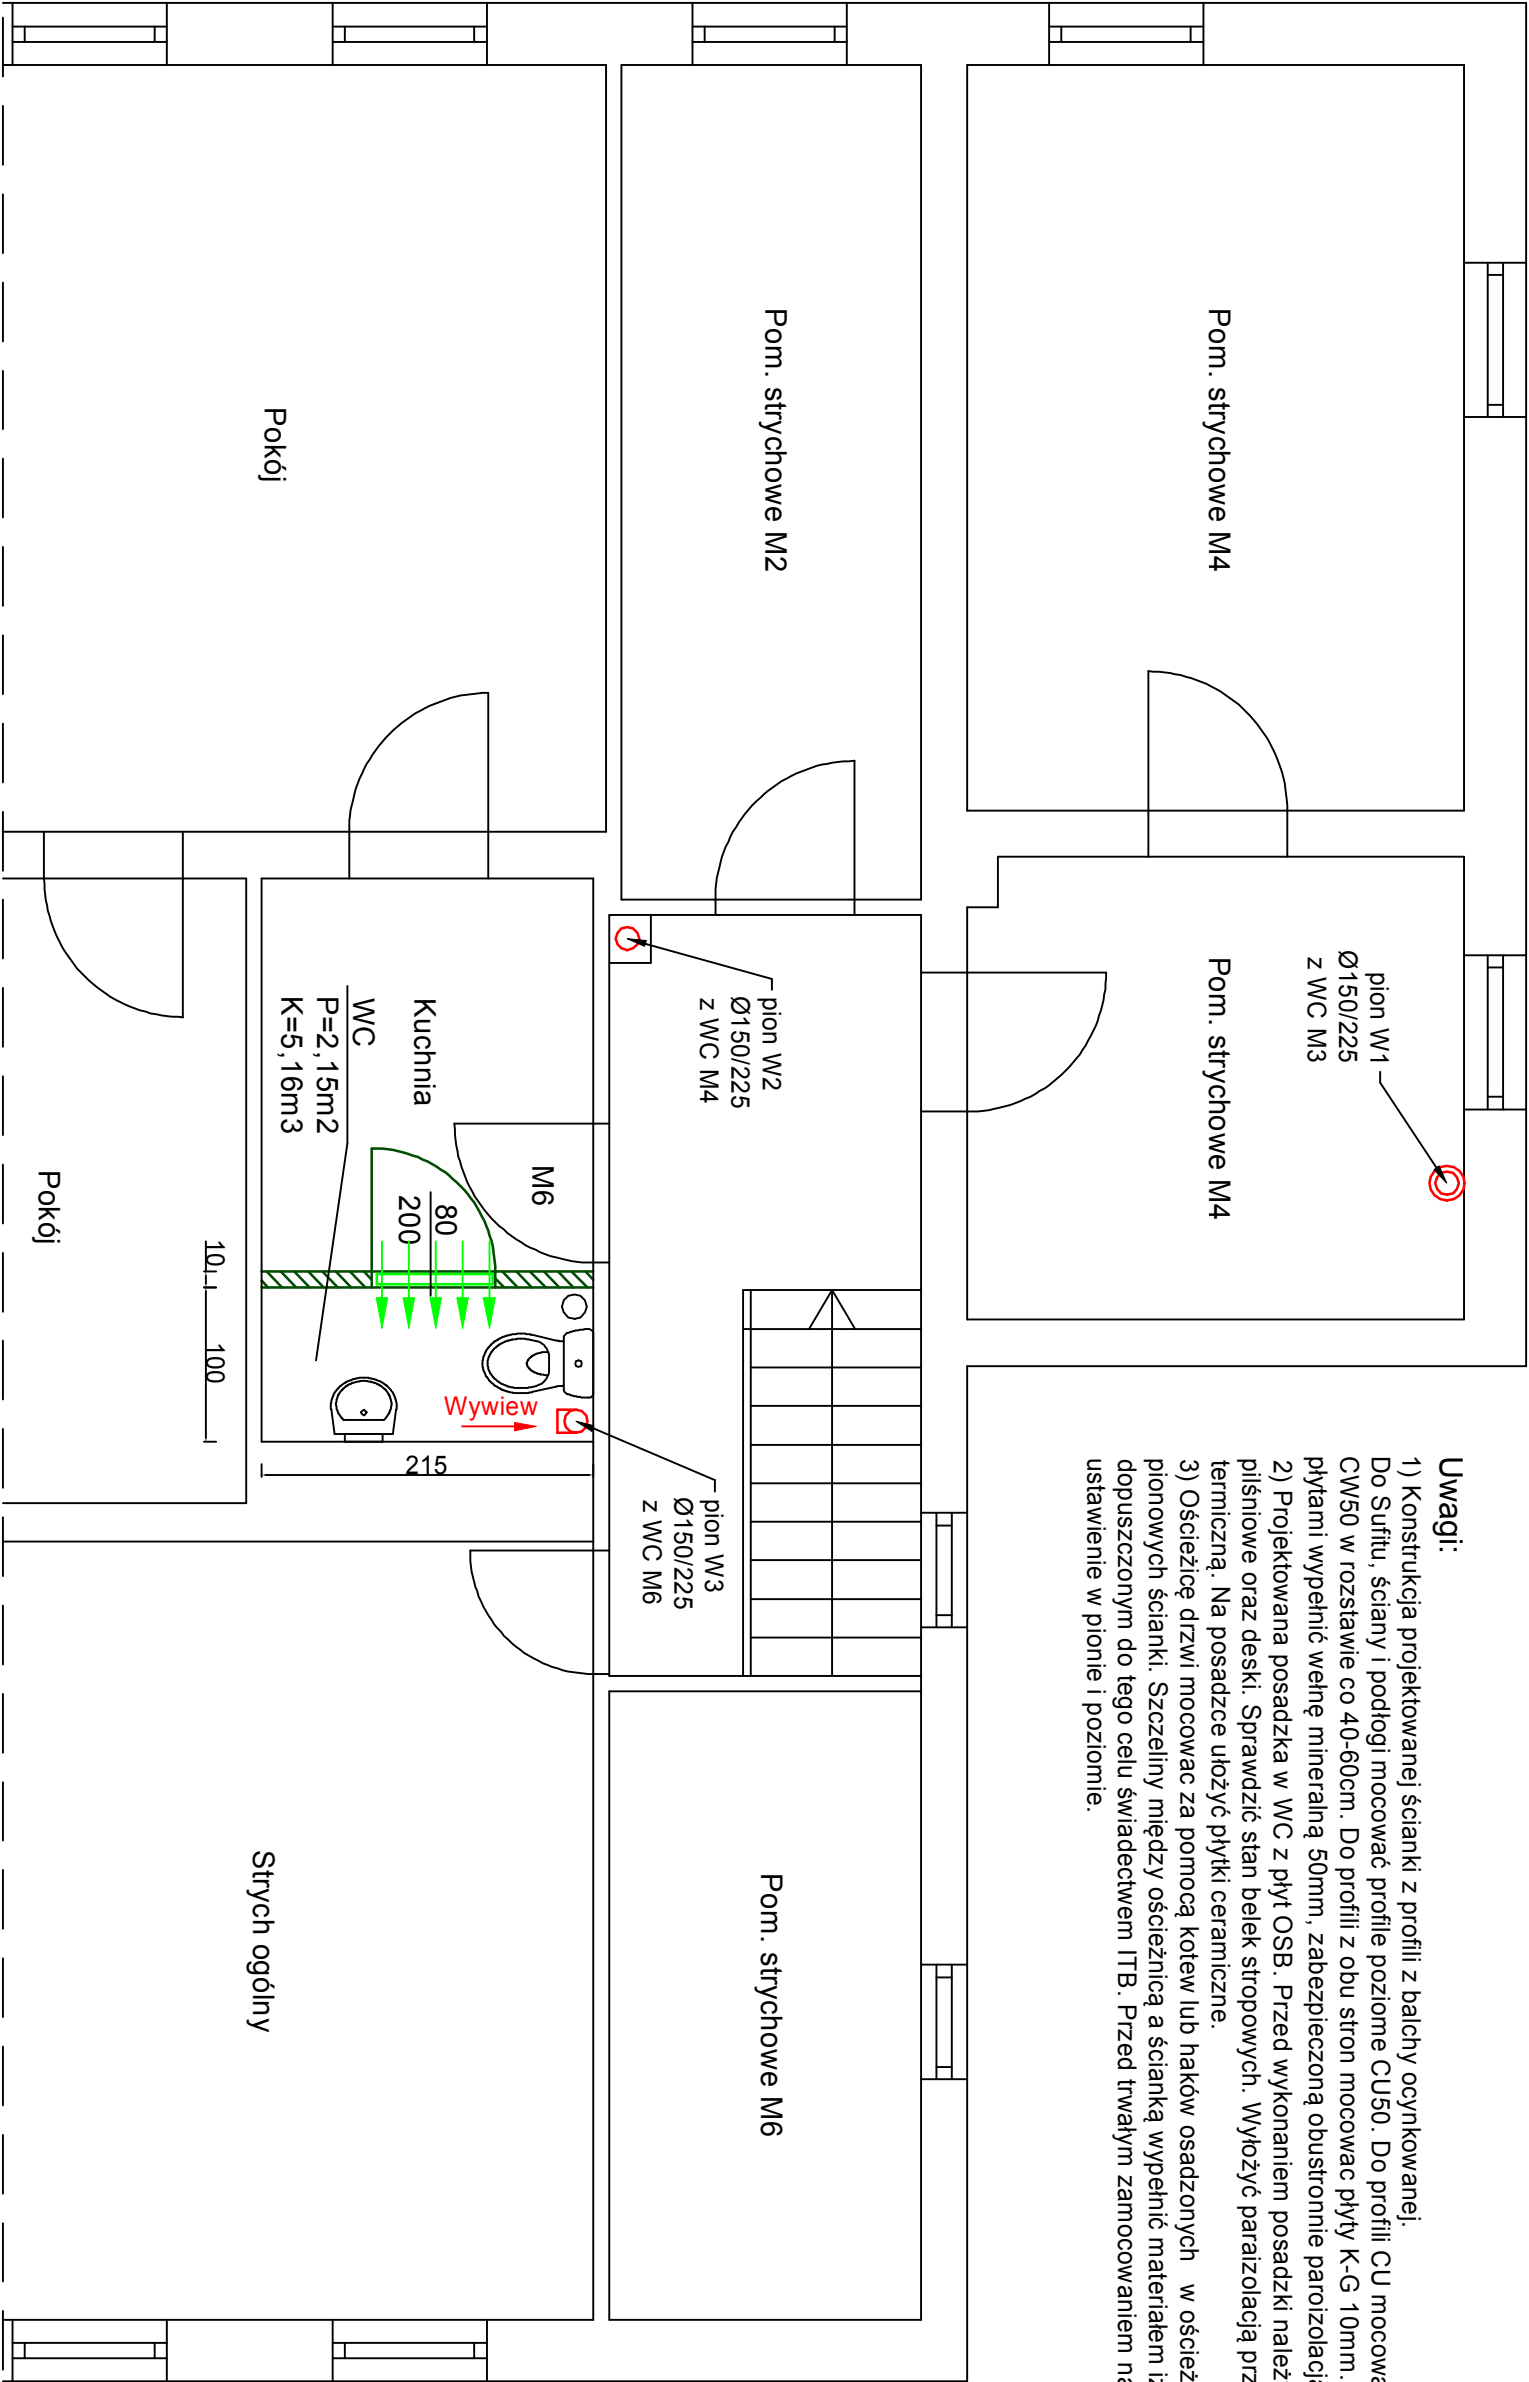

Pion W1 - Od poziomu poddasza przewody wykonać z rur systemowych dwuściennych izolowanych Ø150/225 mm ze stali nierdzewnej lub ocynkowanej. Wpięcie do pionu wentylacyjnego wykonać za pomocą trójnika.Rewizje z odskraplaczem wykonać na wpieciu do pionów. Przewody zakończyć wyrzutnią dachową typu C tzw. parasol.

Pion W2 - projektowany wewnętrzny systemowy jednościenny komin wentylacyjny Ø150 z blachy stalowej chromoniklowej nierdzewnej gr.0,65mm, izolowany wełną mineralną 25mm, w obudowie z płyty K-G12,5mm na profilach metalowych. wyprowadzony 1 metr ponad dach. Od poziomu dachu przewód wykonać z rur systemowych dwuściennych izolowanych Ø150/225 mm ze stali nierdzewnej lub ocynkowanej. Wpięcie do pionu wentylacyjnego wykonać za pomocą trójnika. Rewizje z odskraplaczem wykonać na wpieciu do pionu . Przewód zakończyć wyrzutnią dachową typu C tzw. parasol.

Pion W3 - projektowany wewnętrzny systemowy jednościenny komin wentylacyjny Ø150 z blachy stalowej chromoniklowej nierdzewnej gr.0,65mm, wyprowadzony 1 metr ponad dach. Od poziomu poddasza przewody wykonać z rur systemowych dwuściennych izolowanych Ø150/225 mm ze stali nierdzewnej lub ocynkowanej. Wpięcie do pionu wentylacyjnego wykonać za pomocą trójnika.Rewizje z odskraplaczem wykonać na wpieciu do pionów. Przewody zakończyć wyrzutnią dachową typu C tzw. parasol.

- Legenda:**
- Projektowana ścianka działowa G-K gr. 10cm
 - Nawiew - kratka wentylacyjna (220 cm²), lub podcięcie (2,5 cm)



KAPINUS
PROJEKTY BUDOWLANE
INŻYNIERIA
MARCIN ZASTĘPCZY

www.kapinus.pl
tel. +48605744550, +48664750376
ul. Wrocławska 140, 58-506 Wrocław (dora. skłój, LOTOS)

Projektował: mgr inż. Mirosław Kociumbas Upr. nr 245/02/DUW w specjalności instalacji sanitarnych			Inwestor: Gmina Stare Bogaczowice, ul. Główna 132, 58-312 Stare Bogaczowice	
Temat: Wykonanie pomieszczeń WC w lokalach mieszkalnych nr 3, 4 i 6			Obiekt: Lokal mieszkalny nr 3, 4 i 6, ul. Główna 36, 58-371 Jabłów	
Asystował: mgr inż. Piotr Kopinowski			Stadium: PB	Branża: S
Asystował: mgr inż. Daria Skowrońska			Arkusze: A3	Data: 12.2019
Tytuł rysunku: Wyznaczenie pomieszczenia WC w lokalu mieszkalnym nr M6			Skala: 1:50 Nr rys. 2/S	