


Przekrój A-A

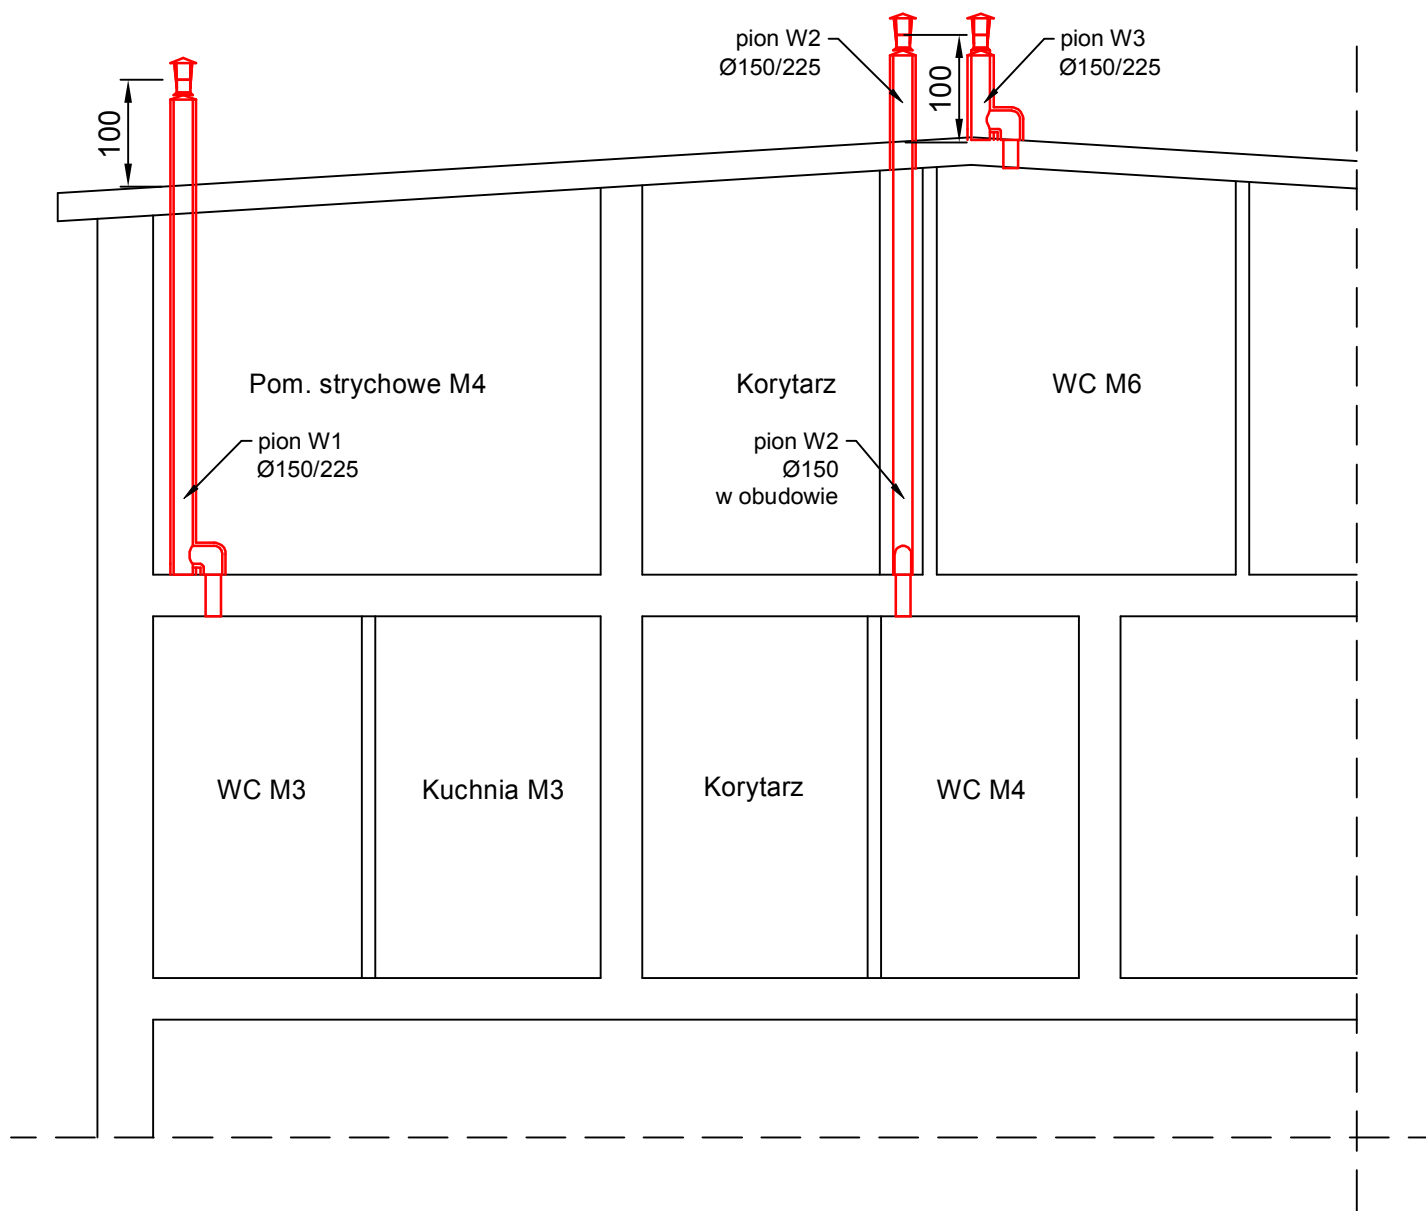

KAPINUS PROJEKTY BUDOWLANE
KIEROWANIE ROBOTAMI
NADZÓR ZASTĘPCZY
www.kapinus.pl biuro@kapinus.pl tel.: +48608744059 +48664780376
ul. Wrocławska 140 58-306 Wałbrzych (obok stacji LOTOS)

Inwestor:
Gmina Stare Bogaczowice,
ul. Główna 132, 58-312 Stare Bogaczowice

Temat: Wykonanie pomieszczeń WC w lokalach
mieszkalnych nr 3, 4 i 6

Obiekt: Lokal mieszkalny nr 3, 4 i 6,
ul. Główna 36, 58-371 Jabłów

Projektował: mgr inż. Mirosław Kociumbas
Upr. nr 245/02/DUW
w specjalności instalacji sanitarnych

Stadium: PB Branża: S Arkusz: A4 Data: 12.2019

Asystował: mgr inż. Piotr Kopinowski

Tytuł rysunku:
Przekrój A-A

Asystował: mgr inż. Daria Skowrońska

Skala:
1:50
Nr rys.
7/S